


基本レイアウト スクール3名掛け204席

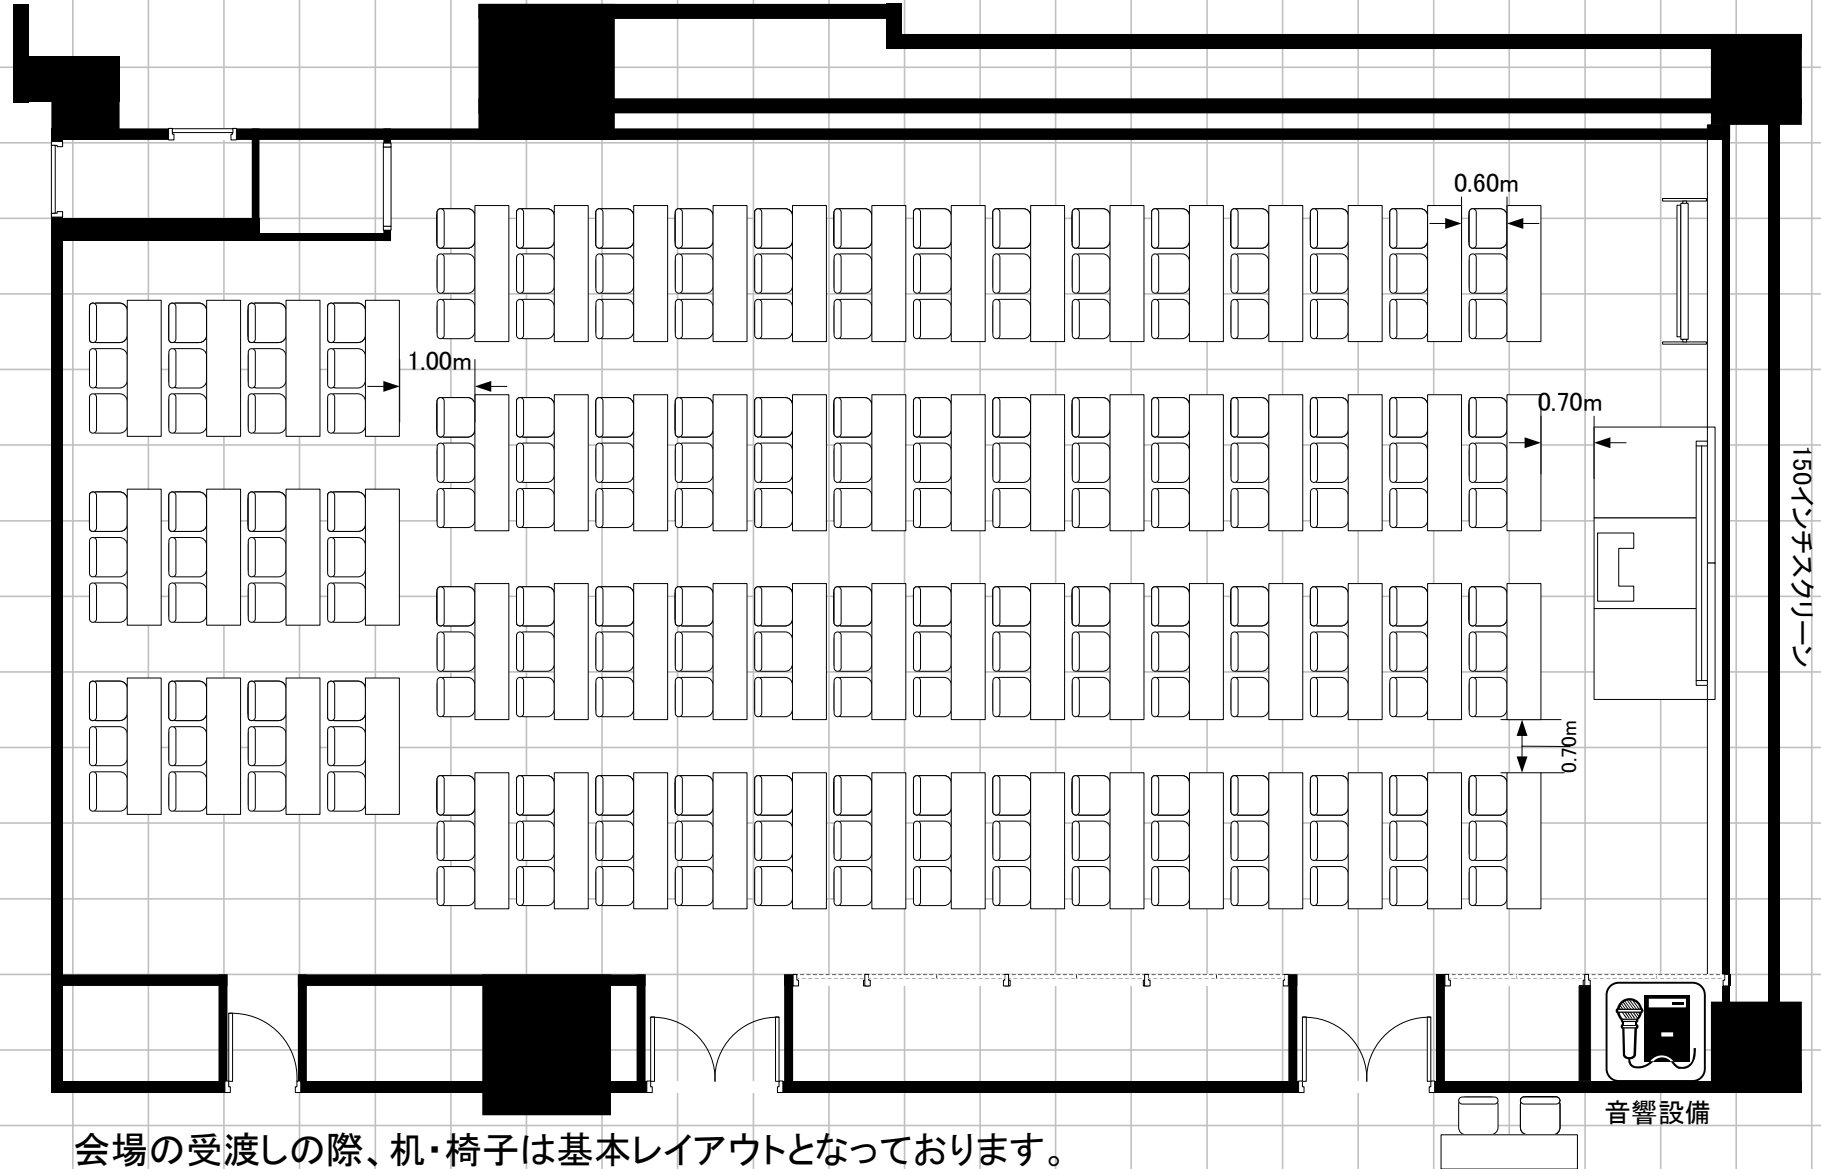


会場の受渡しの際、机・椅子は基本レイアウトとなっております。
退室にあたっては基本レイアウトに戻してください。

常設備品・設備(付帯無料分)

- ・ホワイトボード 1台・ワイヤレスマイク 1本 ・ステージ式
- ・講演台 1台 ・天井吊り手動スクリーン(150インチ)・天井スピーカー

スクール2名掛け136席

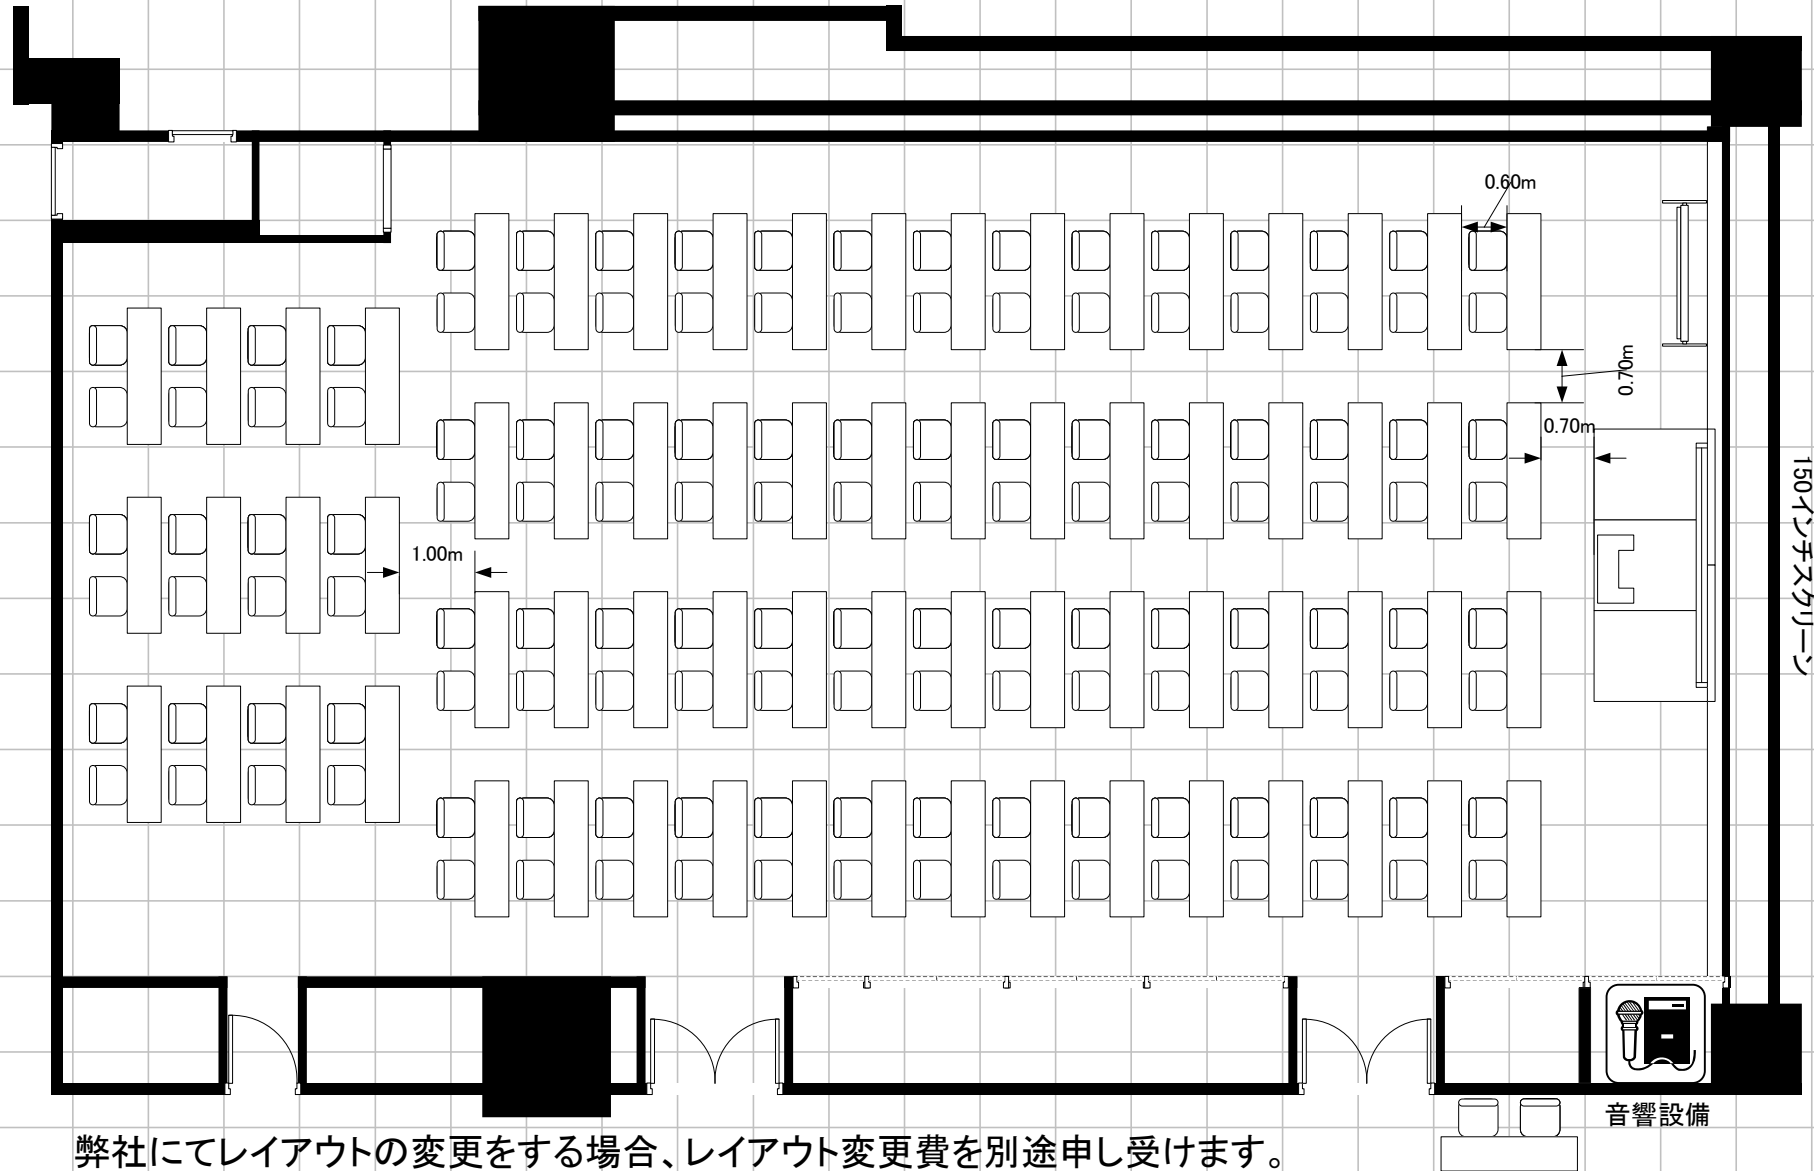


弊社にてレイアウトの変更をする場合、レイアウト変更費を別途申し受けます。
 基本スクール3名掛けを2名掛けで着席する際の追加料金は発生しません。

常設備品・設備(付帯無料分)

- ・ホワイトボード 1台・ワイヤレスマイク 1本 ・ステージ式
- ・講演台 1台 ・天井吊り手動スクリーン(150インチ)・天井スピーカー

サンシャインシティ	縮尺
501	1/100

口の字84席

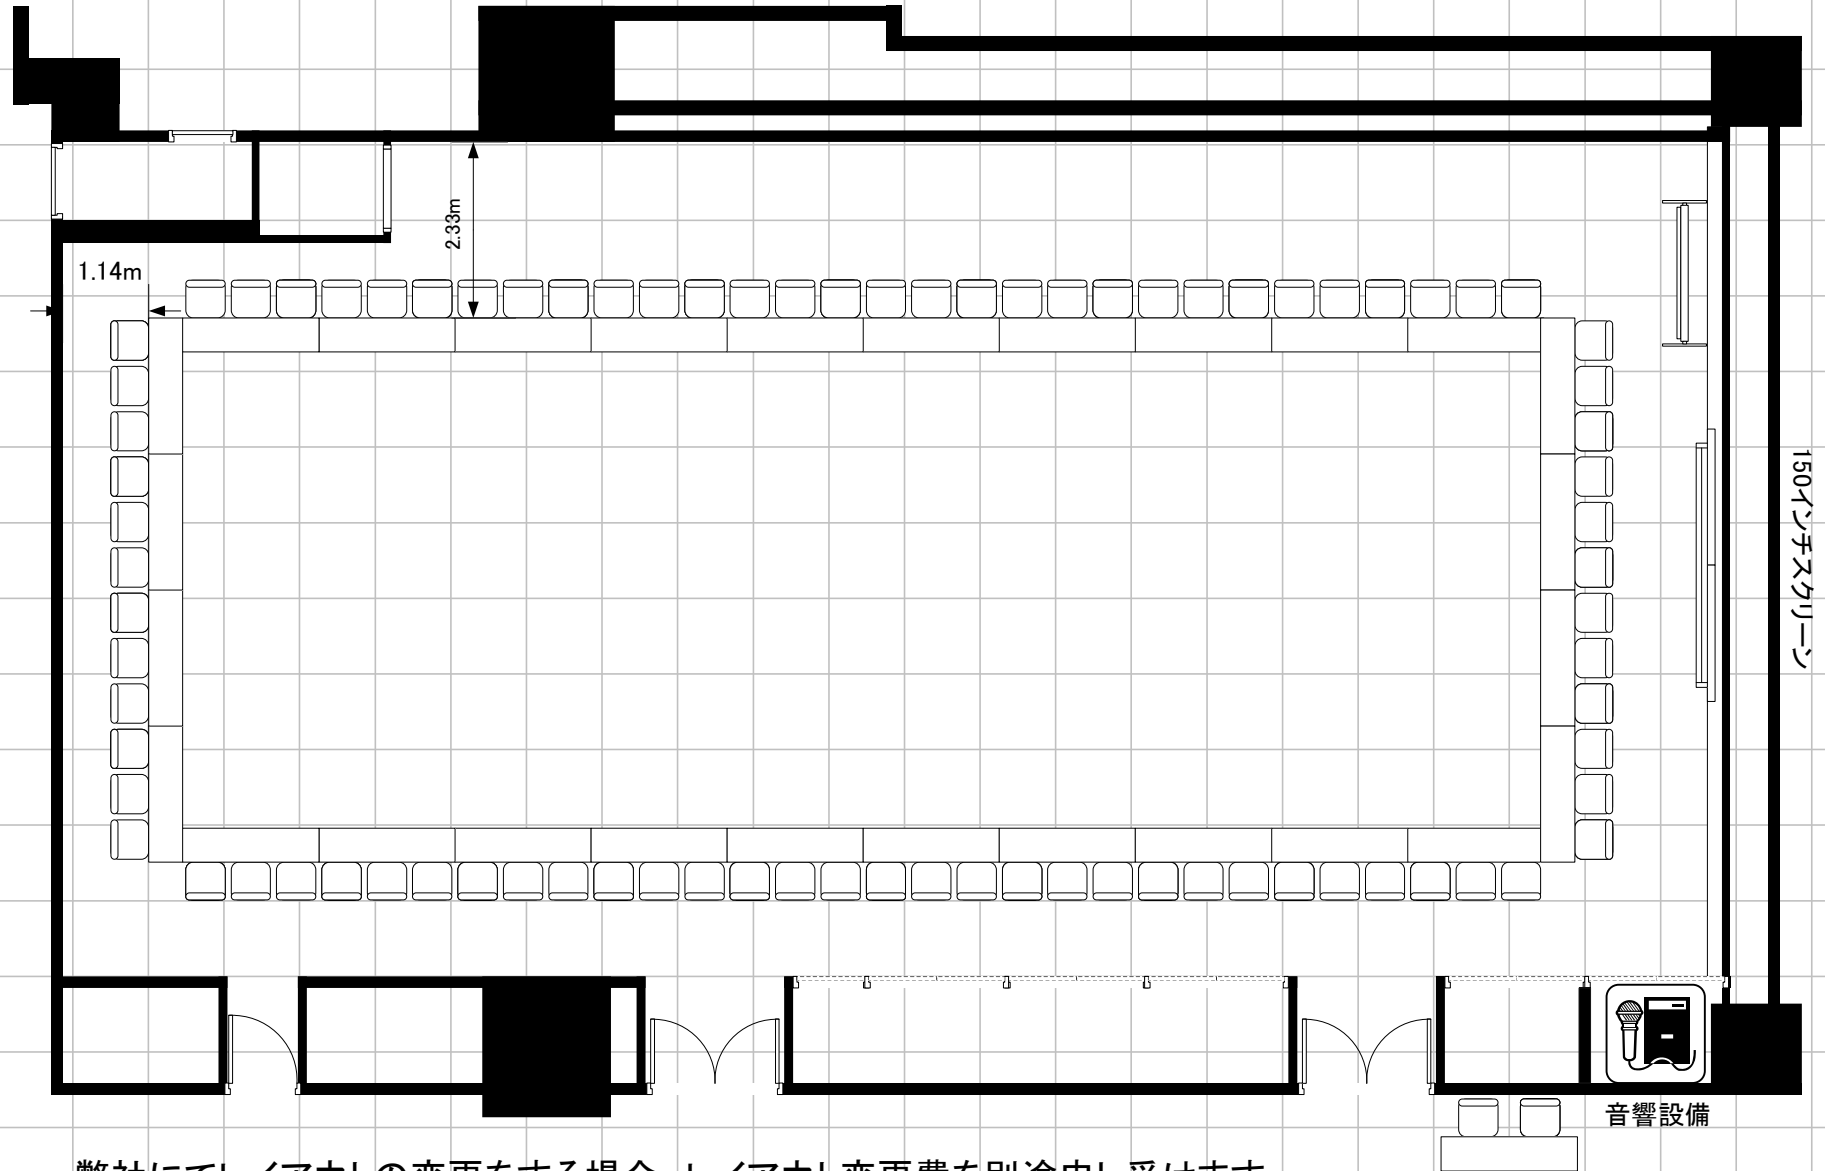

弊社にてレイアウトの変更をする場合、レイアウト変更費を別途申し受けます。

常設備品・設備(付帯無料分)

- ・ホワイトボード 1台・ワイヤレスマイク 1本 ・ステージ式
- ・講演台 1台 ・天井吊り手動スクリーン(150インチ)・天井スピーカー


サンシャインシティ

501

縮尺

1/100

シアター276席

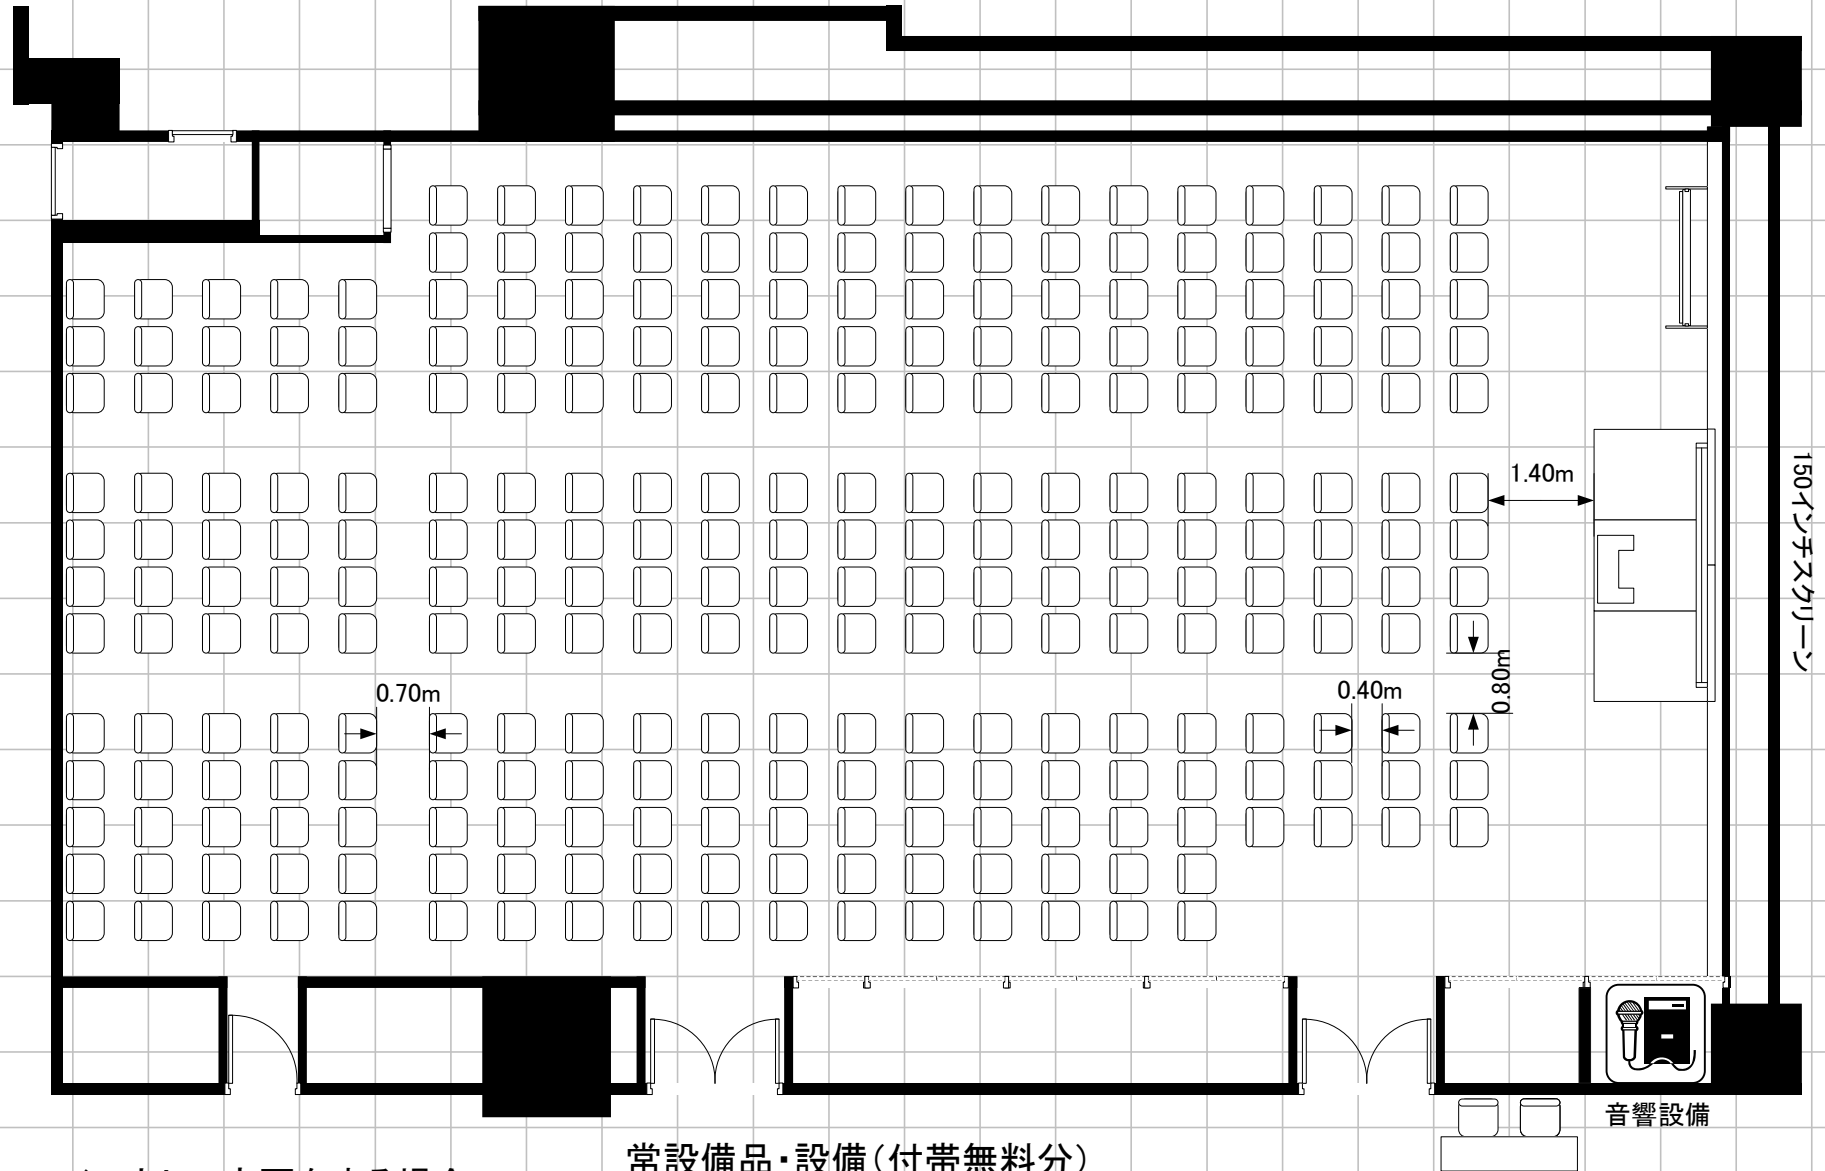

弊社にてレイアウトの変更をする場合、
レイアウト変更費および追加椅子の費用を
別途申し受けます。
・追加椅子 72脚

常設備品・設備(付帯無料分)

- ・ホワイトボード 1台
- ・ワイヤレスマイク 1本
- ・天井吊り手動スクリーン(150インチ)
- ・ステージ式・講演台 1台
- ・天井スピーカー



音響設備

サンシャインシティ	縮尺
501	1/100

島型132席



弊社にてレイアウトの変更をする場合、
レイアウト変更費を別途申し受けます。


常設備品・設備(付帯無料分)

- ・ホワイトボード 1台
- ・ワイヤレスマイク 1本
- ・ステージ式 ※レイアウトに表記なし
- ・講演台 1台
- ・天井吊り手動スクリーン(150インチ)
- ・天井スピーカー



音響設備

サンシャインシティ	縮尺
501	1/100

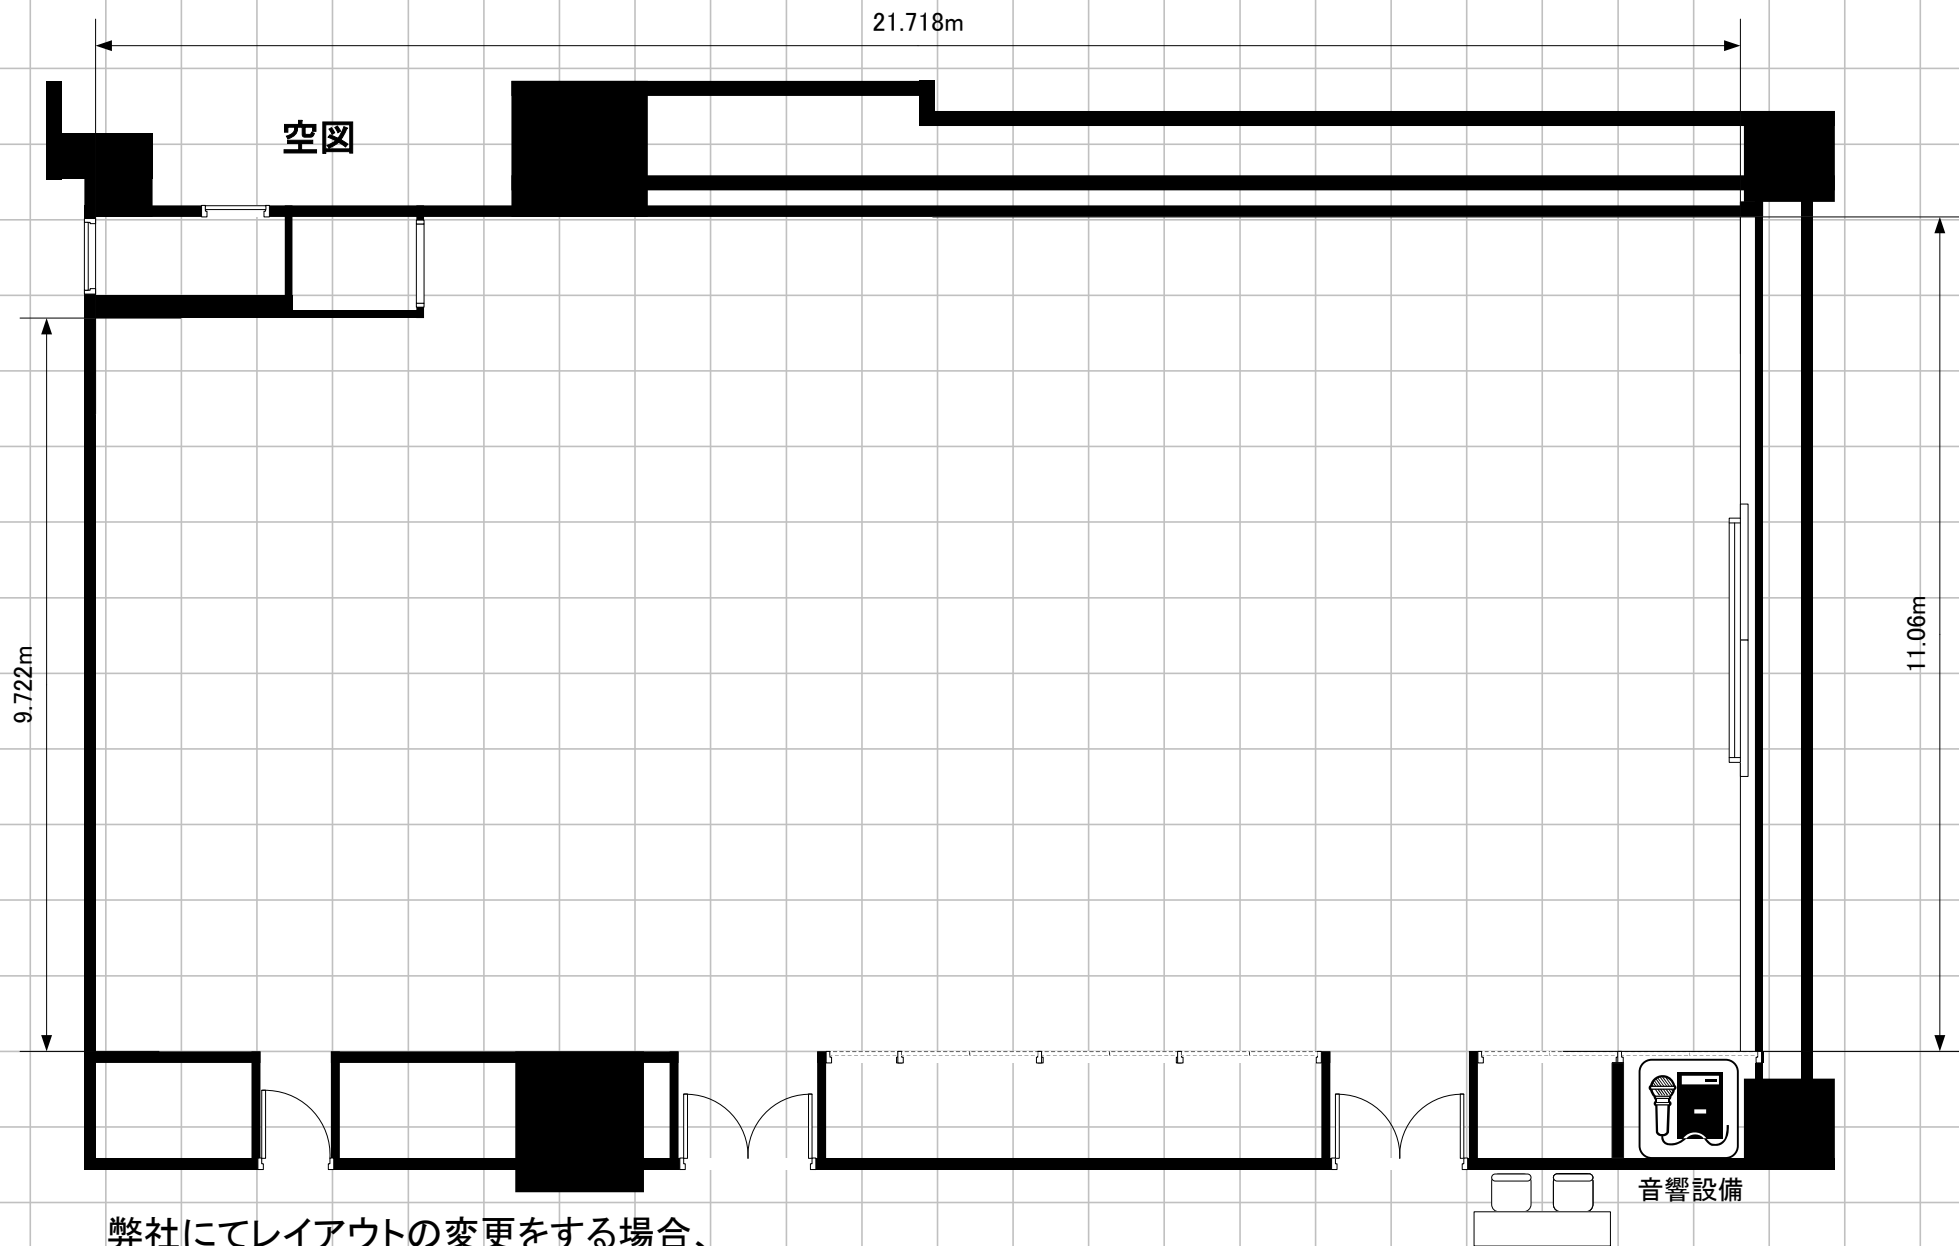

弊社にてレイアウトの変更をする場合、
レイアウト変更費を別途申し受けます。

常設備品・設備(付帯無料分)

- ・ホワイトボード 1台
- ・ワイヤレスマイク 1本
- ・ステージ式
- ・講演台 1台
- ・天井吊り手動スクリーン(150インチ)
- ・天井スピーカー

サンシャインシティ	縮尺
501	1/100