


# 基本レイアウト スクール3名掛け171席

音響設備

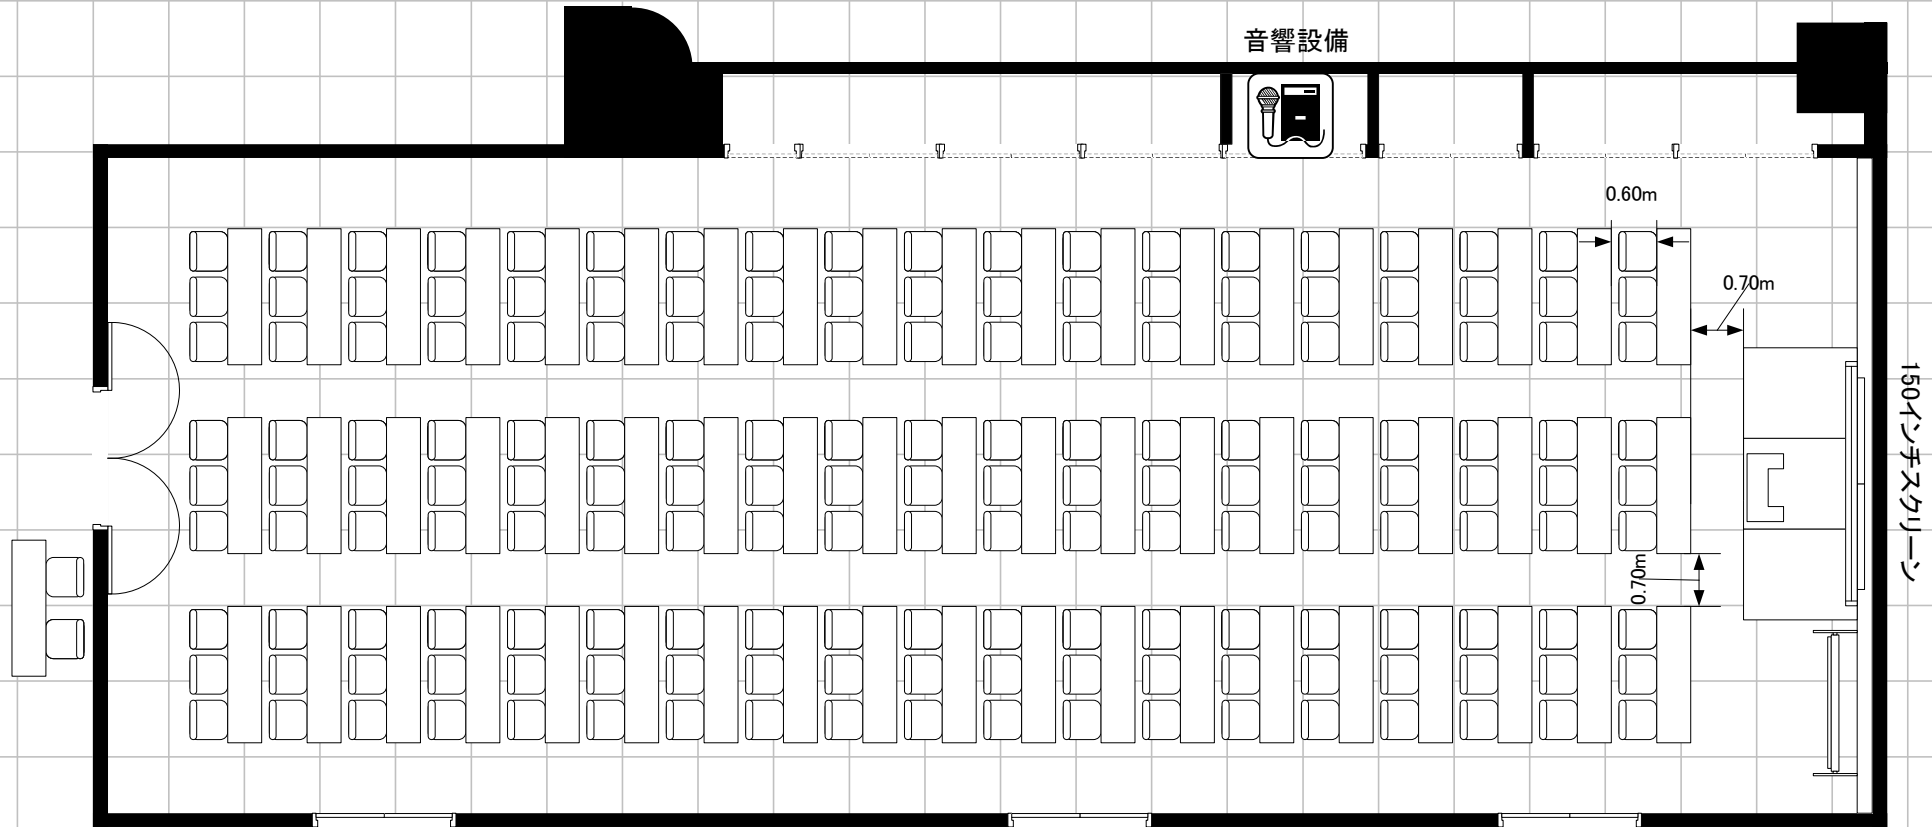


## 常設備品・設備(付帯無料分)

- ・ホワイトボード 1台
- ・ワイヤレスマイク 1本
- ・講演台 1台
- ・ステージ式
- ・天井吊り手動スクリーン(150インチ)
- ・天井スピーカー

会場の受渡しの際、机・椅子は基本レイアウトとなっております。  
退室にあたっては基本レイアウトに戻してください。

## スクール2名掛け114席

音響設備

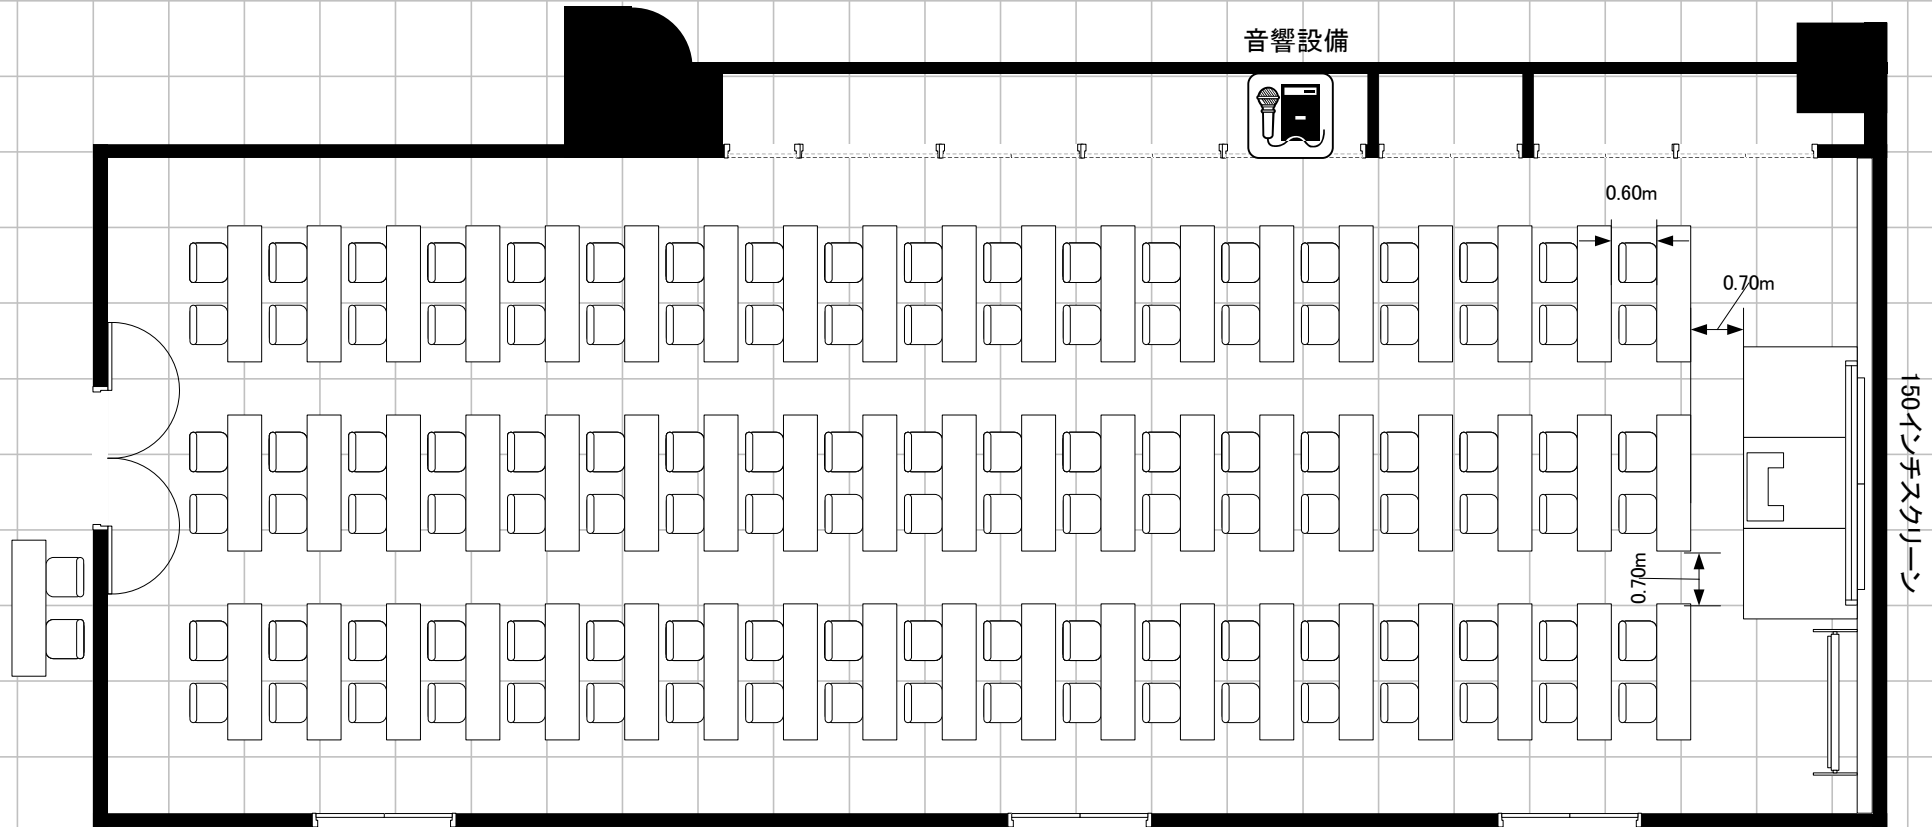

### 常設備品・設備(付帯無料分)


- ・ホワイトボード 1台
- ・ワイヤレスマイク 1本
- ・講演台 1台
- ・ステージ式
- ・天井吊り手動スクリーン(150インチ)
- ・天井スピーカー

弊社にてレイアウトの変更をする場合、レイアウト変更費を別途申し受けます。

基本スクール3名掛けを2名掛けで着席する際の追加料金は発生しません。

# 口の字78席

音響設備

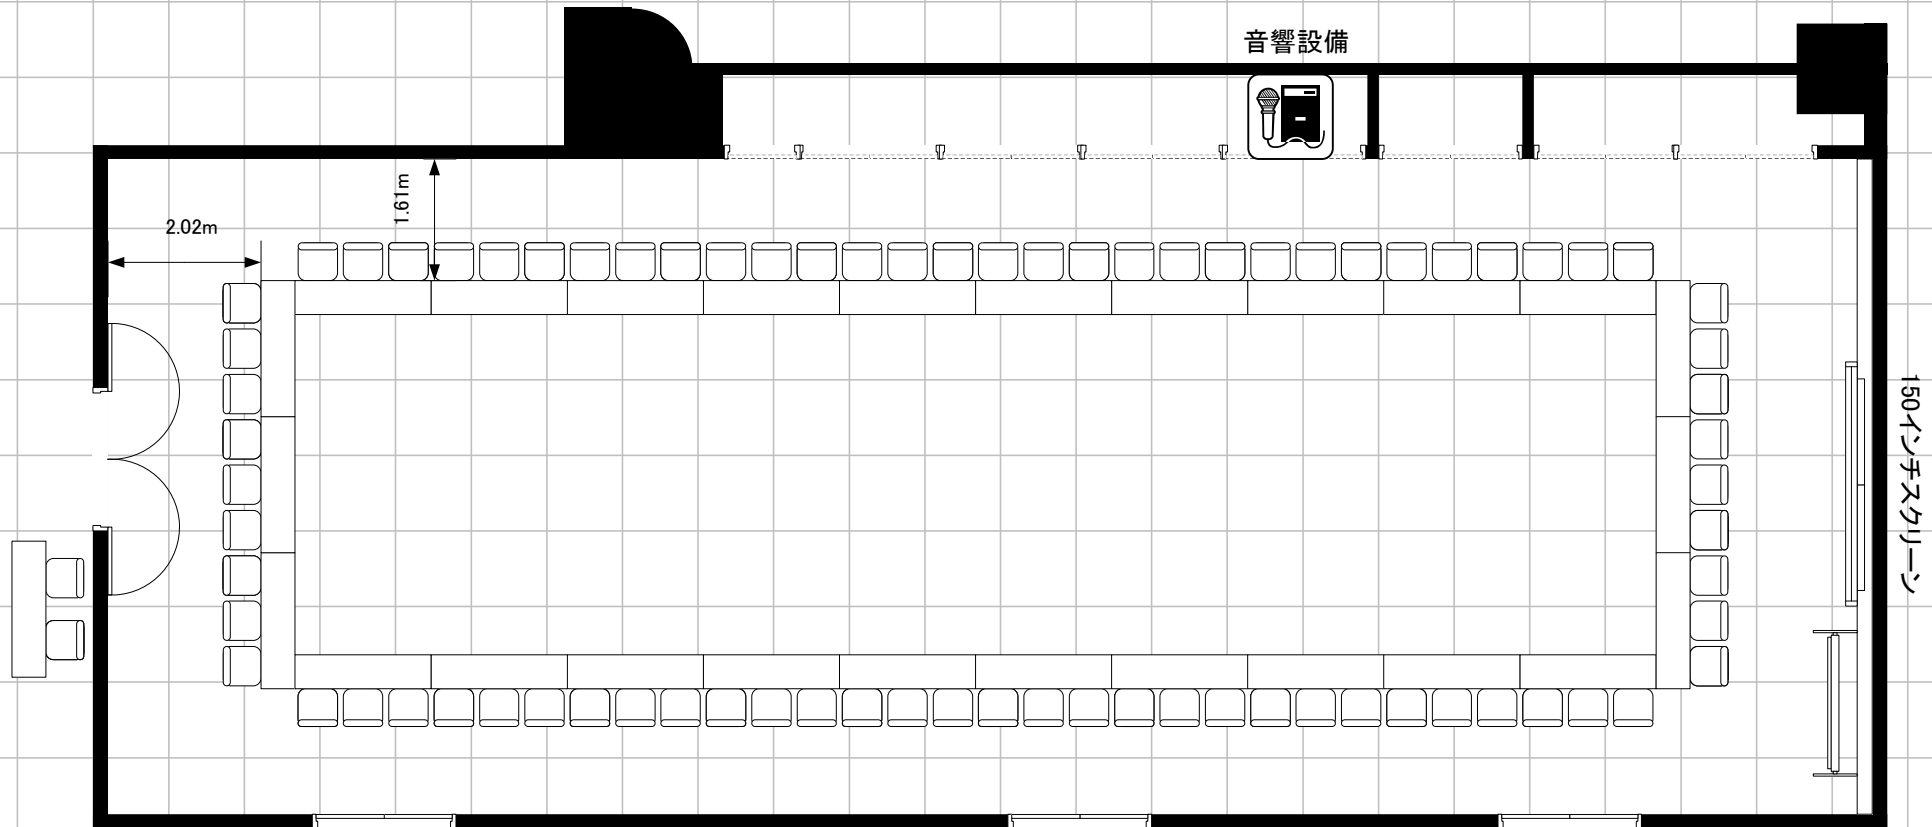


## 常設備品・設備(付帯無料分)

- ・ホワイトボード 1台
- ・ワイヤレスマイク 1本
- ・講演台 1台 ※レイアウトに表記なし
- ・ステージ式 ※レイアウトに表記なし
- ・天井吊り手動スクリーン(150インチ)
- ・天井スピーカー

弊社にてレイアウトの変更をする場合、  
レイアウト変更費を別途申し受けます。

# シアター217席

音響設備

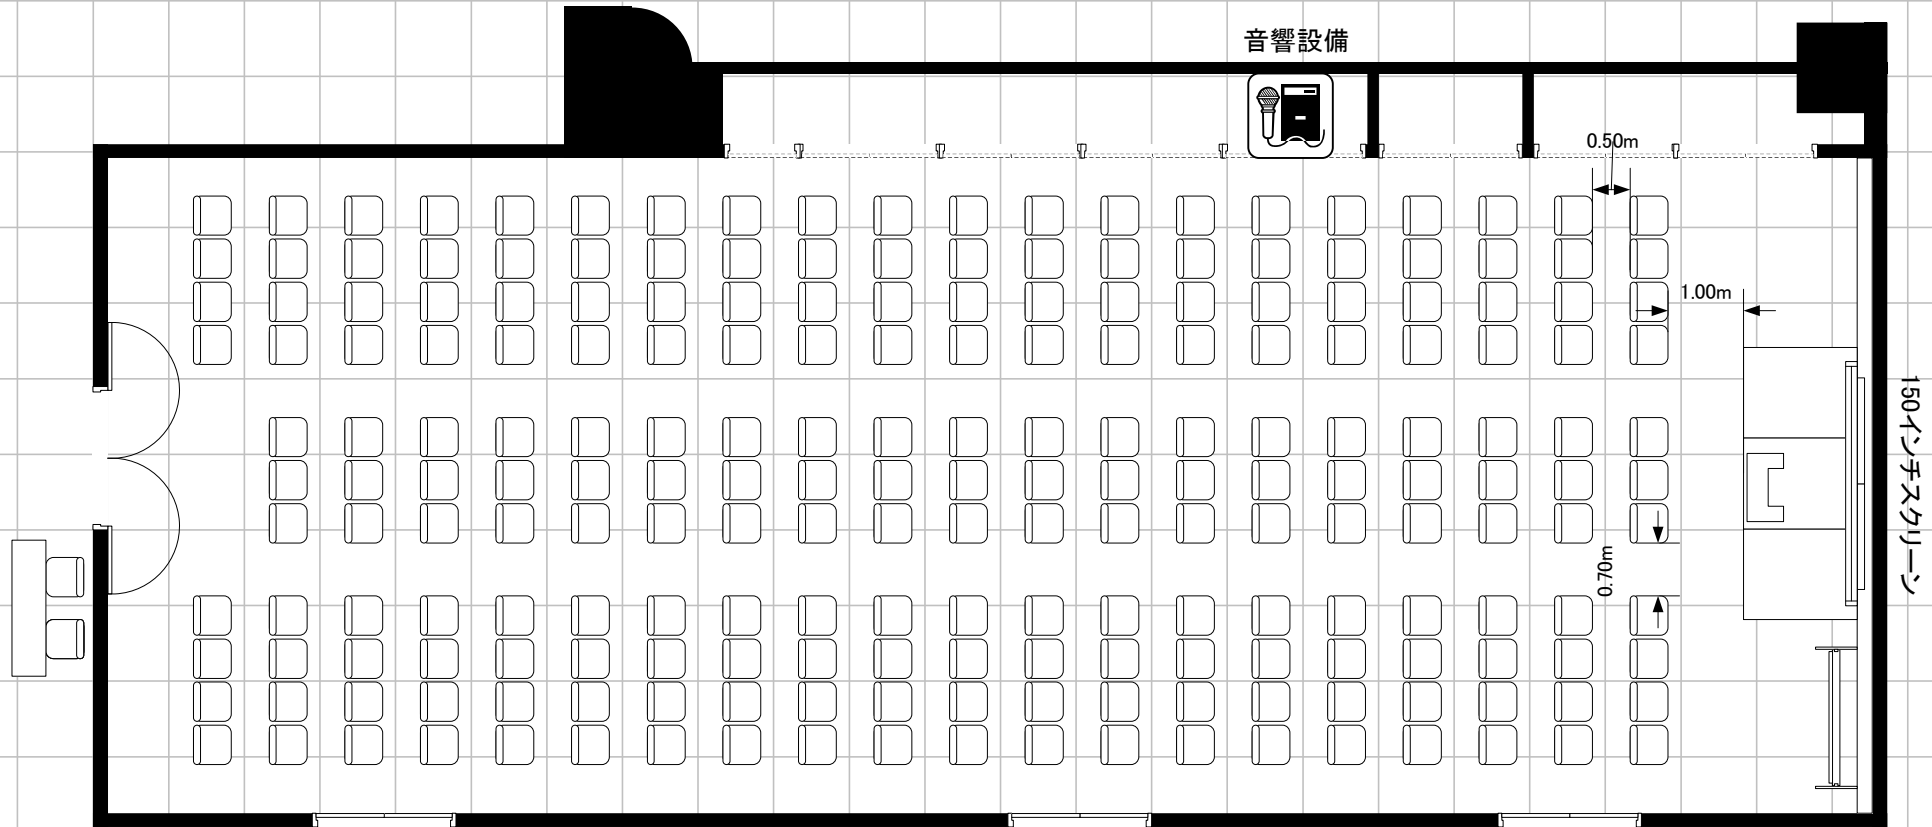

## 常設備品・設備(付帯無料分)


- ・ホワイトボード 1台
- ・ワイヤレスマイク 1本
- ・講演台 1台
- ・ステージ式
- ・天井吊り手動スクリーン(150インチ)
- ・天井スピーカー

弊社にてレイアウトの変更をする場合、  
レイアウト変更費および追加椅子の費用を  
別途申し受けます。

- ・追加椅子 46脚

# 島型108席

音響設備

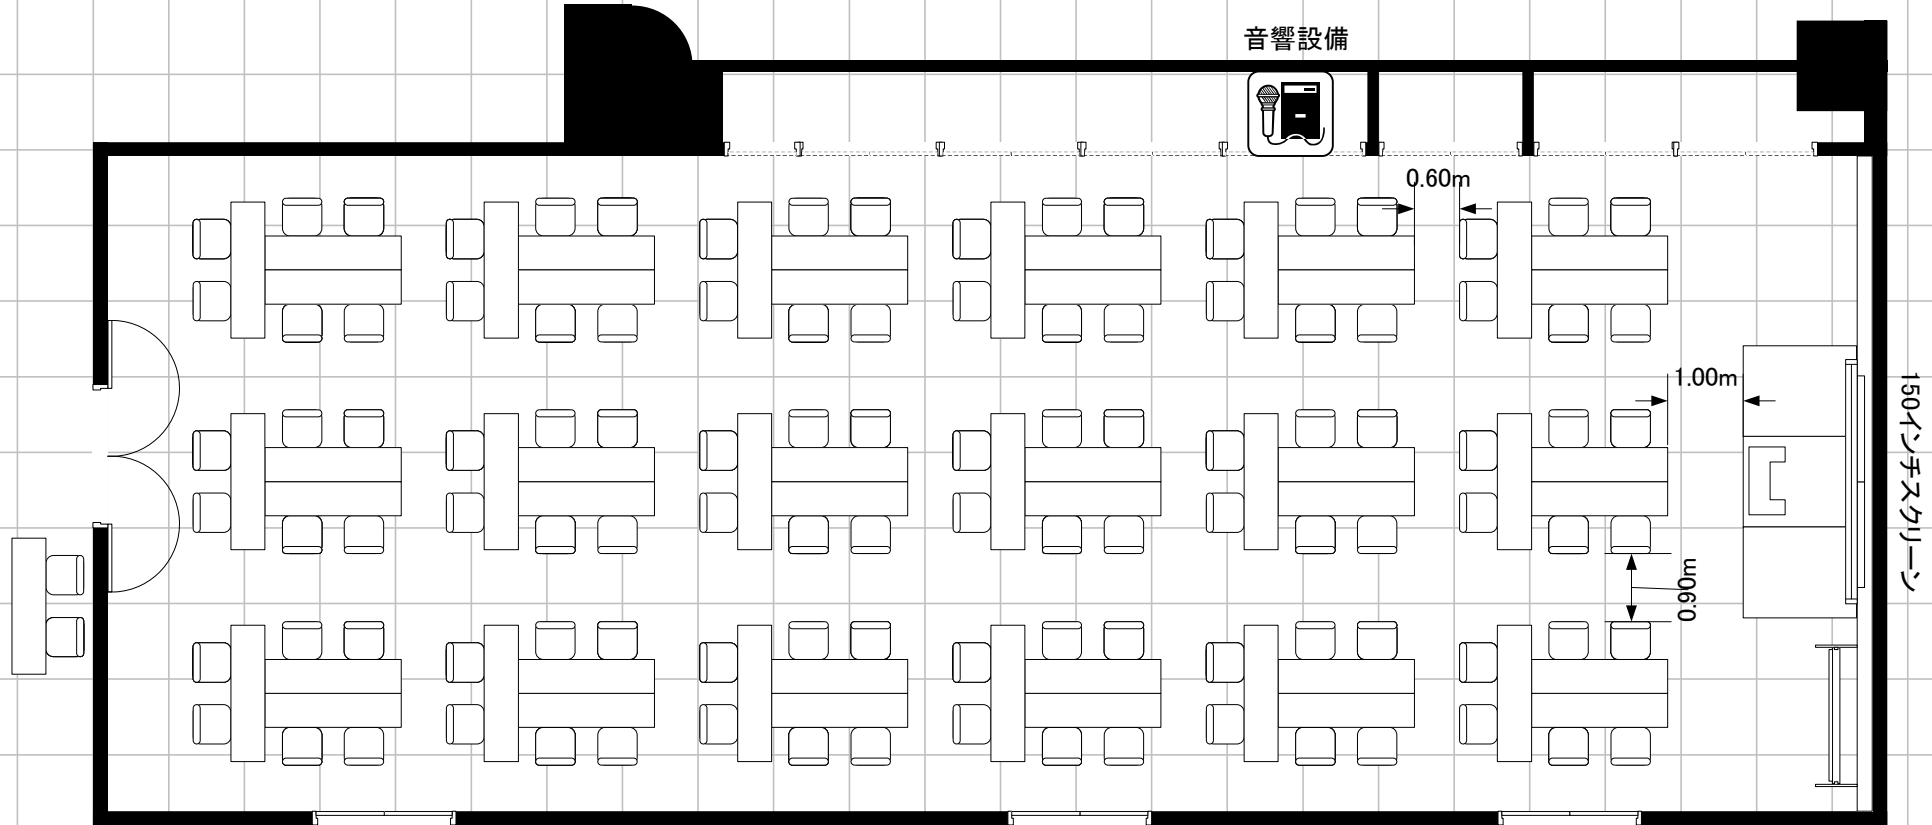

## 常設備品・設備(付帯無料分)

- ・ホワイトボード 1台
- ・ワイヤレスマイク 1本
- ・講演台 1台
- ・天井吊り手動スクリーン(150インチ)
- ・ステージ式
- ・天井スピーカー

弊社にてレイアウトの変更をする場合、  
レイアウト変更費を別途申し受けます。

空図

23.13m

音響設備



8.684m

常設備品・設備(付帯無料分)

- ・ホワイトボード 1台
- ・ワイヤレスマイク 1本
- ・講演台 1台
- ・ステージ式
- ・天井吊り手動スクリーン(150インチ)
- ・天井スピーカー

弊社にてレイアウトの変更をする場合、  
レイアウト変更費を別途申し受けます。