


709号室 54席

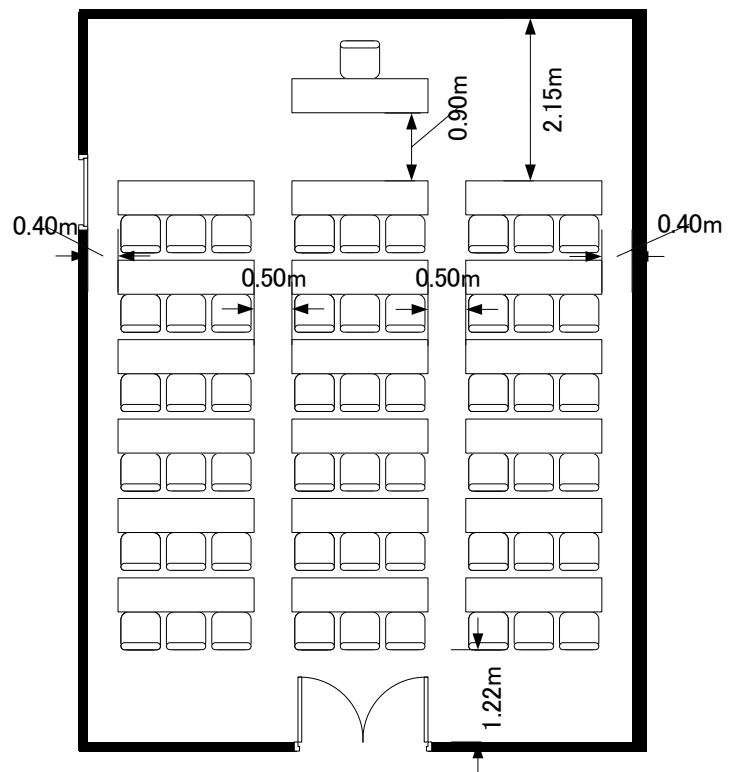

サンシャインシティ	709	縮尺
		1/100