


基本レイアウト
スクール3名掛け21席

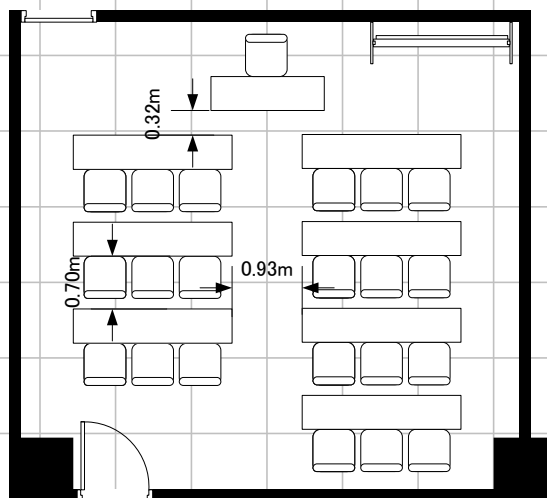


会場の受渡しの際、机・椅子は基本レイアウトとなっております。
退室にあたっては基本レイアウトに戻してください。

常設備品・設備(付帯無料分)
・ホワイトボード1台

サンシャインシティ	縮尺
Room10	1/100

スクール2名掛け14席

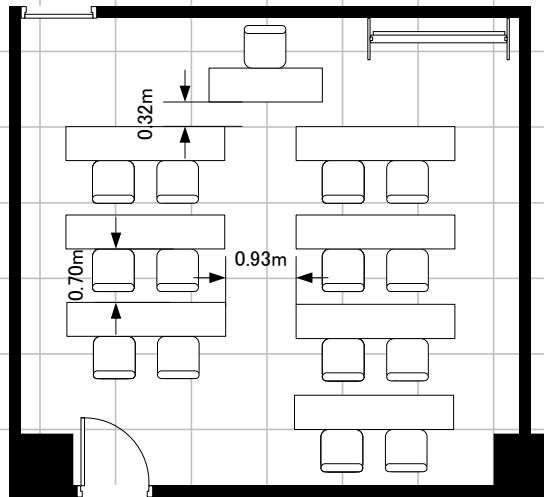

弊社にてレイアウトの変更をする場合、
レイアウト変更費を別途申し受けます。

基本スクール3名掛けを2名掛けで着席する際の
追加料金は発生しません。

常設備品・設備(付帯無料分)
・ホワイトボード1台


サンシャインシティ

Room10

縮尺

1/100

口の字18席

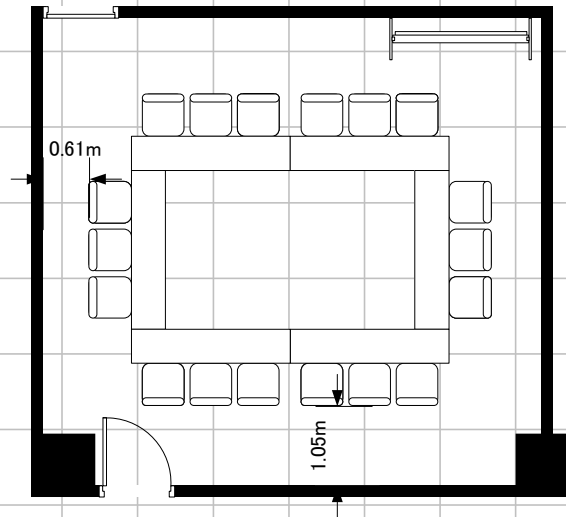


弊社にてレイアウトの変更をする場合、
レイアウト変更費を別途申し受けます。

常設備品・設備(付帯無料分)
・ホワイトボード1台

サンシャインシティ	縮尺
Room10	1/100

シアター36席

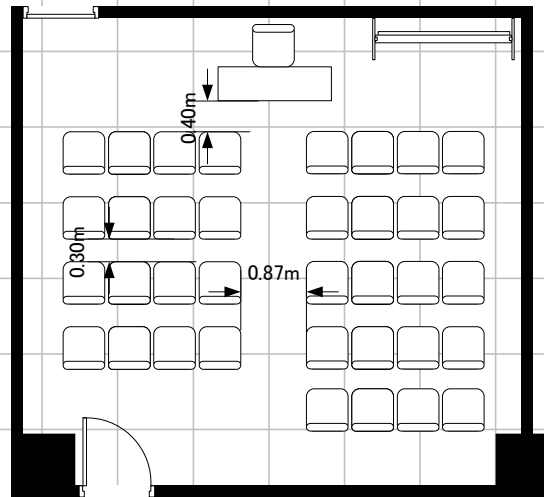

弊社にてレイアウトの変更をする場合、
レイアウト変更費および追加椅子の費用を別途申し受けます。
・追加椅子 15脚

常設備品・設備(付帯無料分)
・ホワイトボード1台


サンシャインシティ

Room10

縮尺

1/100

島型18席

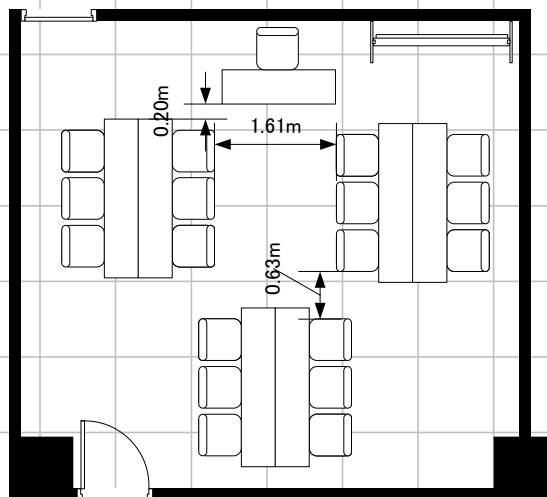

弊社にてレイアウトの変更をする場合、
レイアウト変更費を別途申し受けます。

常設備品・設備(付帯無料分)
・ホワイトボード1台


サンシャインシティ

Room10

縮尺

1/100

空図

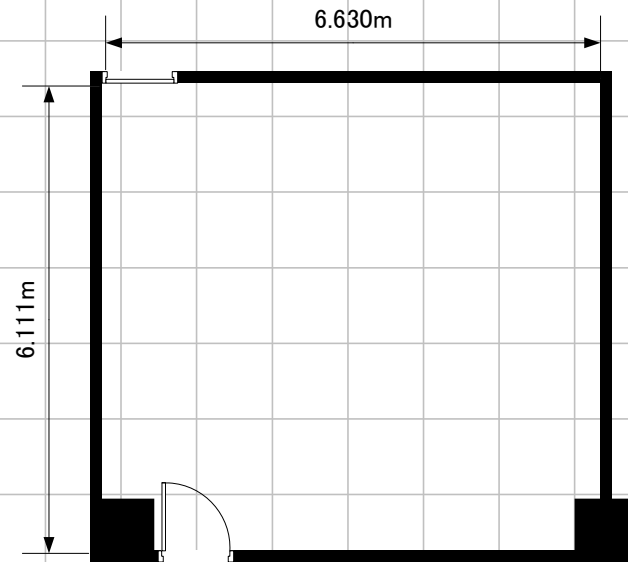

弊社にてレイアウトの変更をする場合、
レイアウト変更費を別途申し受けます。

常設備品・設備(付帯無料分)
・ホワイトボード1台

サンシャインシティ	縮尺
Room10	1/100