


## 基本レイアウト スクール3名掛け135席

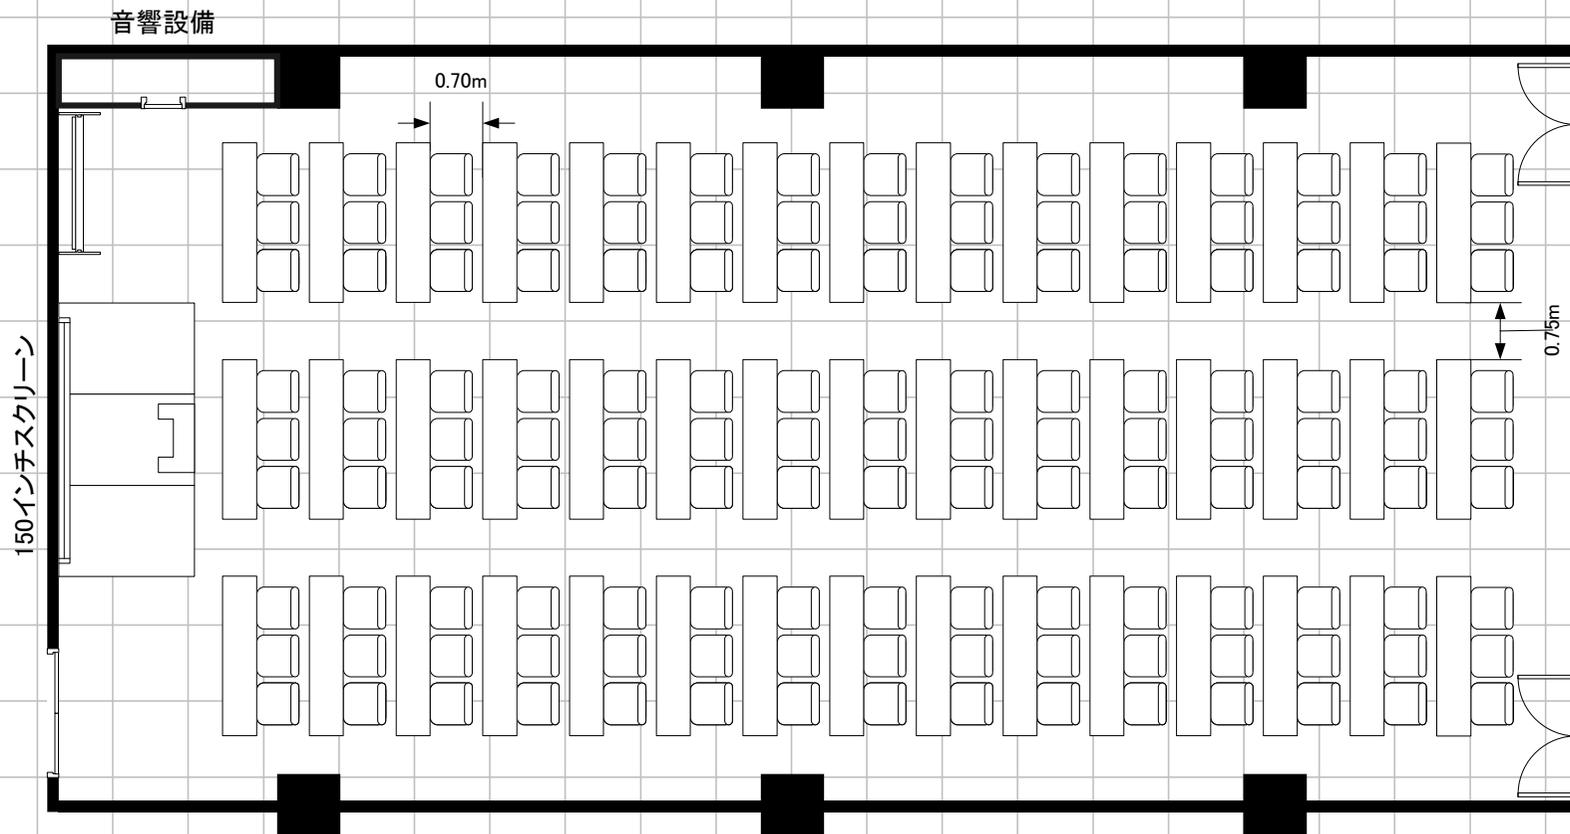

### 常設備品・設備(付帯無料分)

- ・ホワイトボード 1台
- ・ワイヤレスマイク 1本
- ・講演台 1台
- ・ステージ 一式
- ・天井吊り手動スクリーン(150インチ)
- ・天井スピーカー

会場の受渡しの際、机・椅子は基本レイアウトとなっております。  
退室にあたっては基本レイアウトに戻してください。


サンシャインシティ

Room15

縮尺

1/100

# スクール2名掛け90席

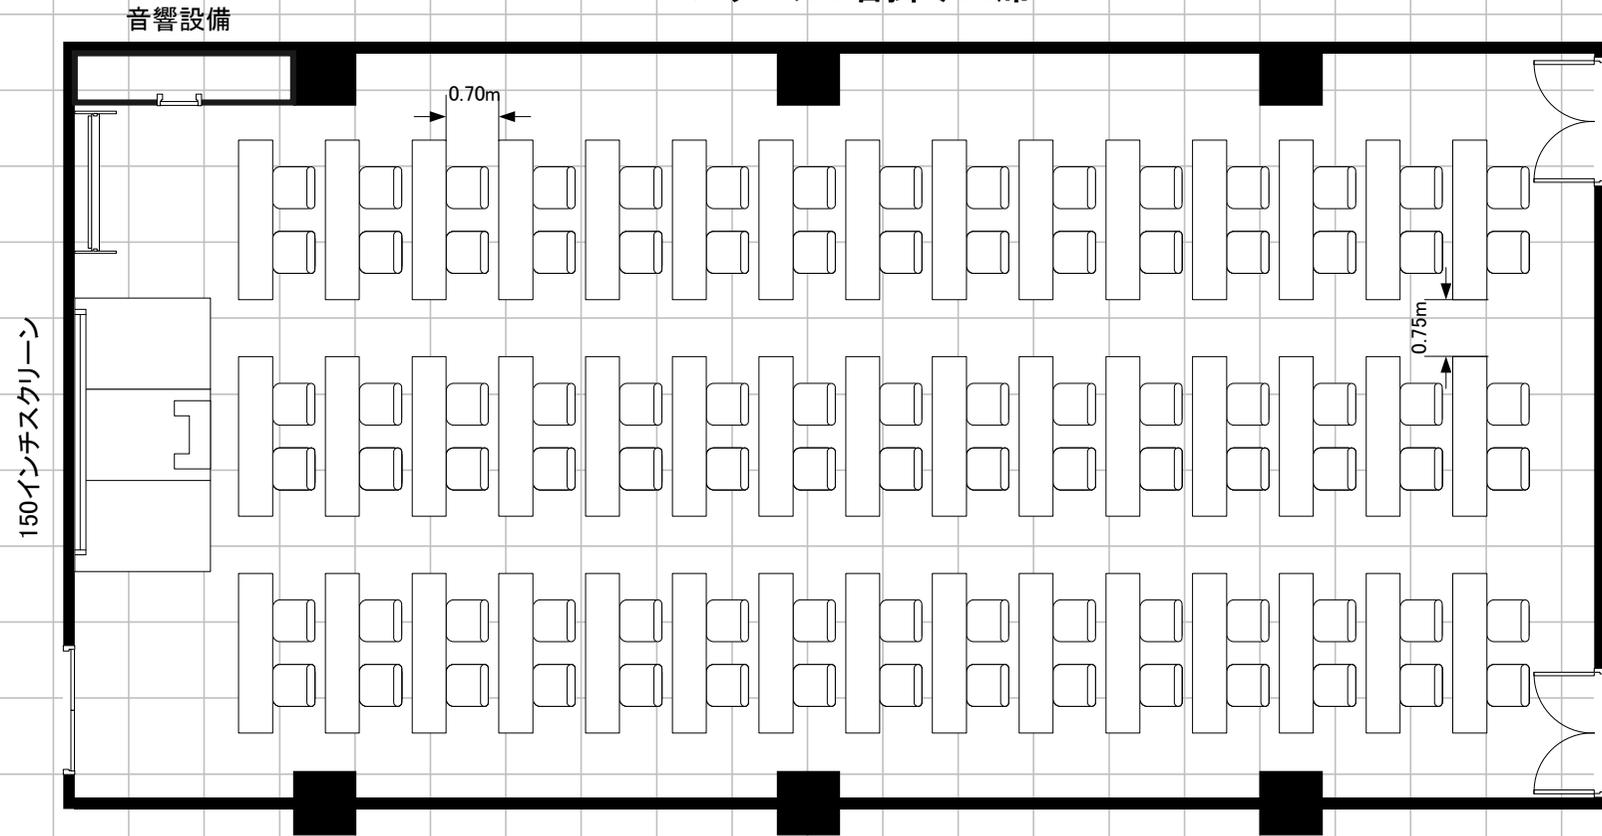


## 常設備品・設備(付帯無料分)

- ・ホワイトボード 1台
- ・ワイヤレスマイク 1本
- ・講演台 1台
- ・ステージ 一式
- ・天井吊り手動スクリーン(150インチ)
- ・天井スピーカー

弊社にてレイアウトの変更をする場合、レイアウト変更費を別途申し受けます。

基本スクール3名掛けを2名掛けで着席する際の追加料金は発生しません。

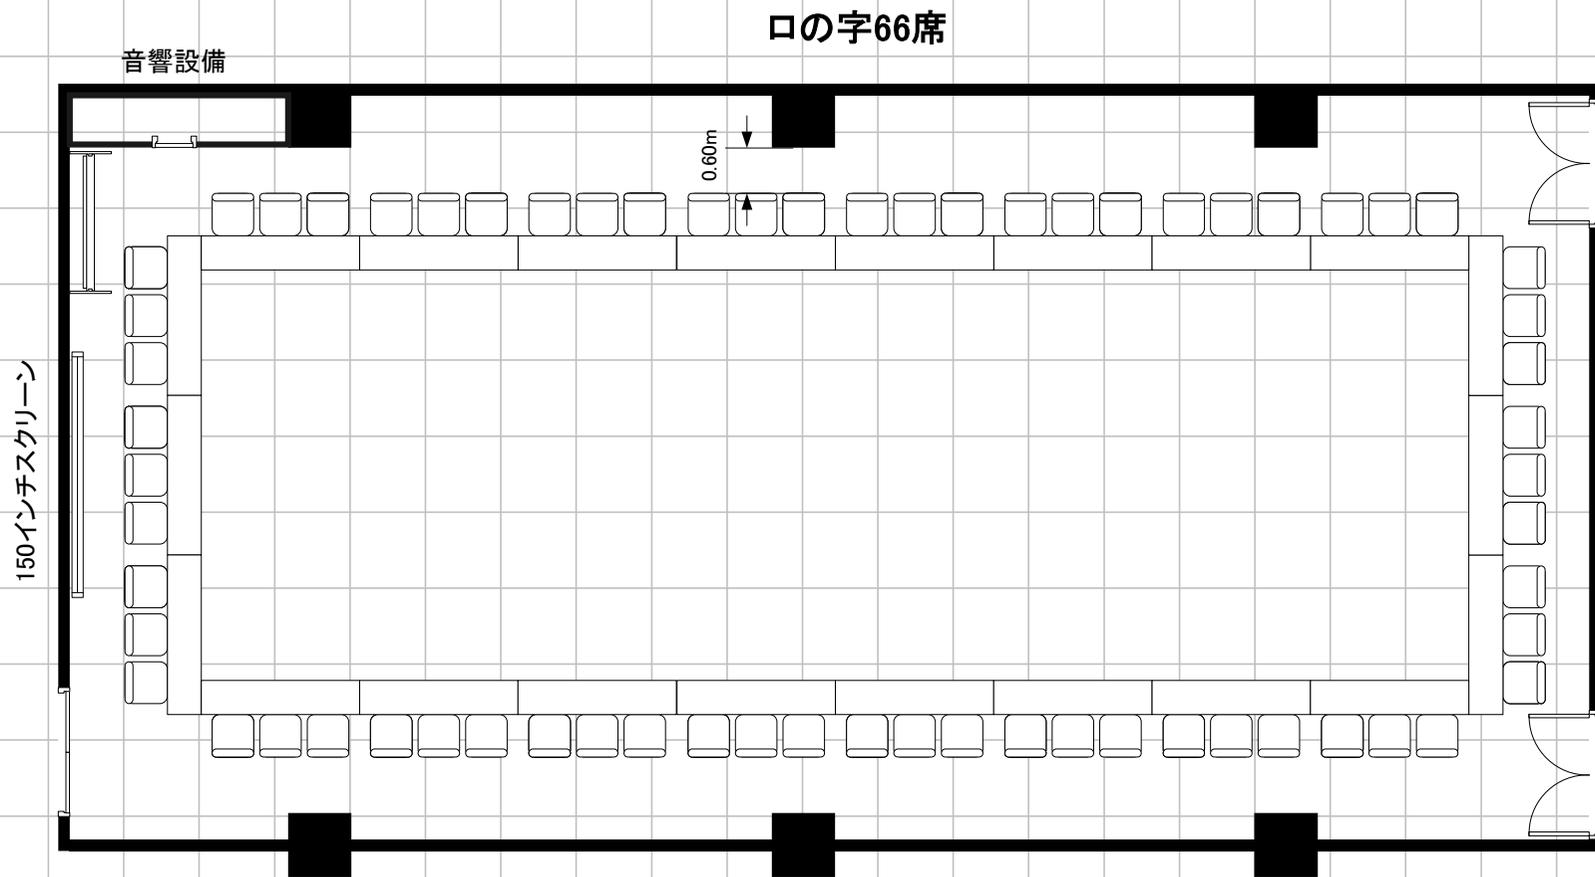

常設備品・設備(付帯無料分)

- ・ホワイトボード 1台
- ・ワイヤレスマイク 1本
- ・講演台 1台 ※レイアウトに表記なし
- ・ステージ 一式 ※レイアウトに表記なし
- ・天井吊り手動スクリーン(150インチ)
- ・天井スピーカー

弊社にてレイアウトの変更をする場合、  
レイアウト変更費を別途申し受けます。


サンシャインシティ

Room15

縮尺

1/100

# シアター204席

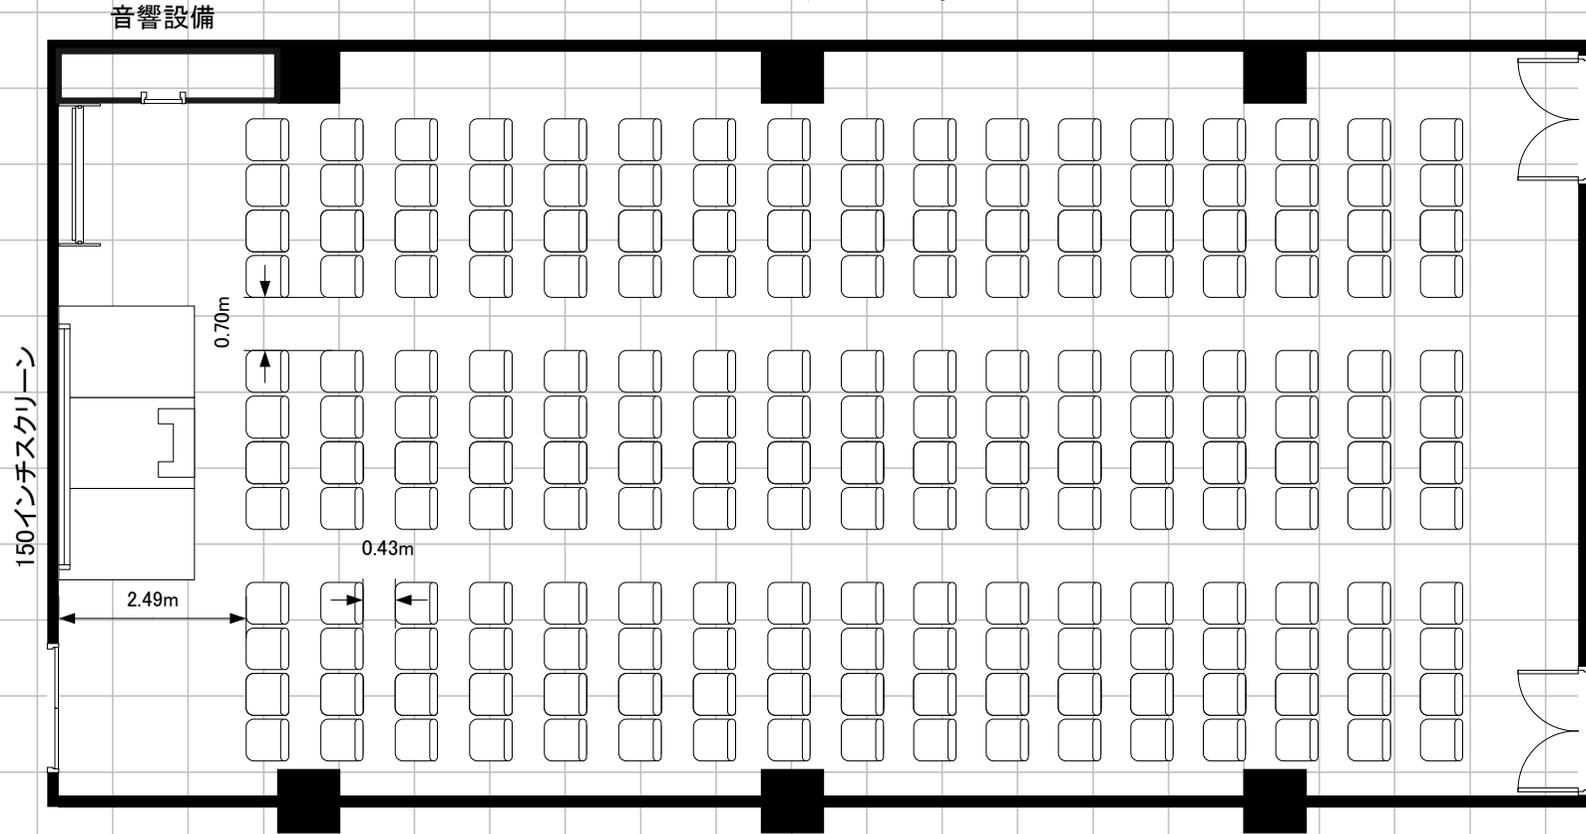


## 常設品・設備(付帯無料分)

- ・ホワイトボード 1台
- ・ワイヤレスマイク 1本
- ・講演台 1台
- ・ステージ 一式
- ・天井吊り手動スクリーン(150インチ)
- ・天井スピーカー

弊社にてレイアウトの変更をする場合、  
レイアウト変更費および追加椅子の費用を  
別途申し受けます。  
・追加椅子 69台

# 島型108席

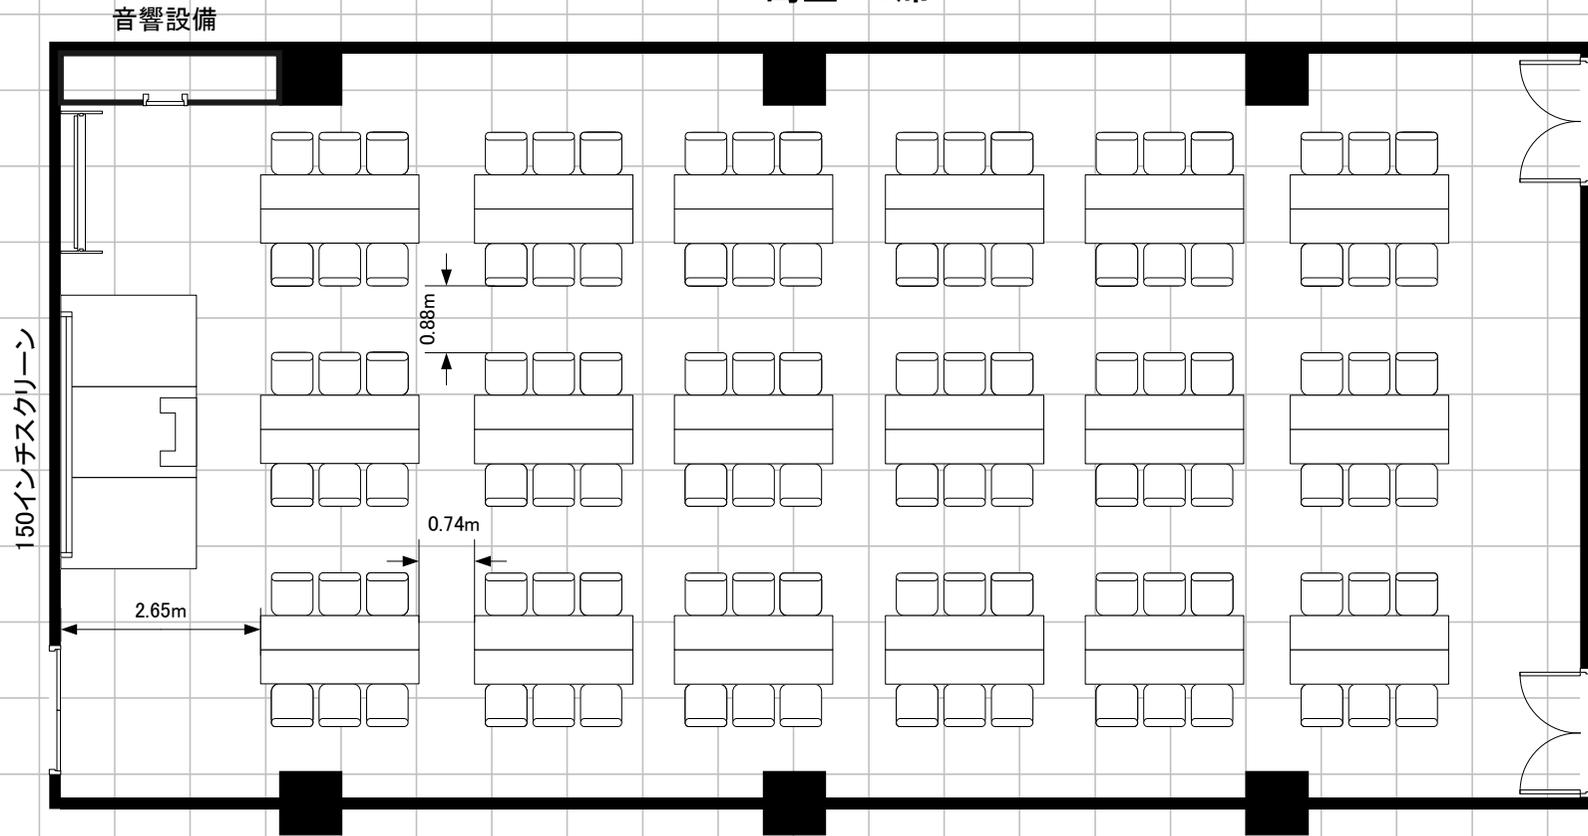

## 常設備品・設備(付帯無料分)

- ・ホワイトボード 1台
- ・ワイヤレスマイク 1本
- ・講演台 1台
- ・ステージ 一式
- ・天井吊り手動スクリーン(150インチ)
- ・天井スピーカー

弊社にてレイアウトの変更をする場合、  
レイアウト変更費を別途申し受けます。


サンシャインシティ

Room15

縮尺

1/100

空図

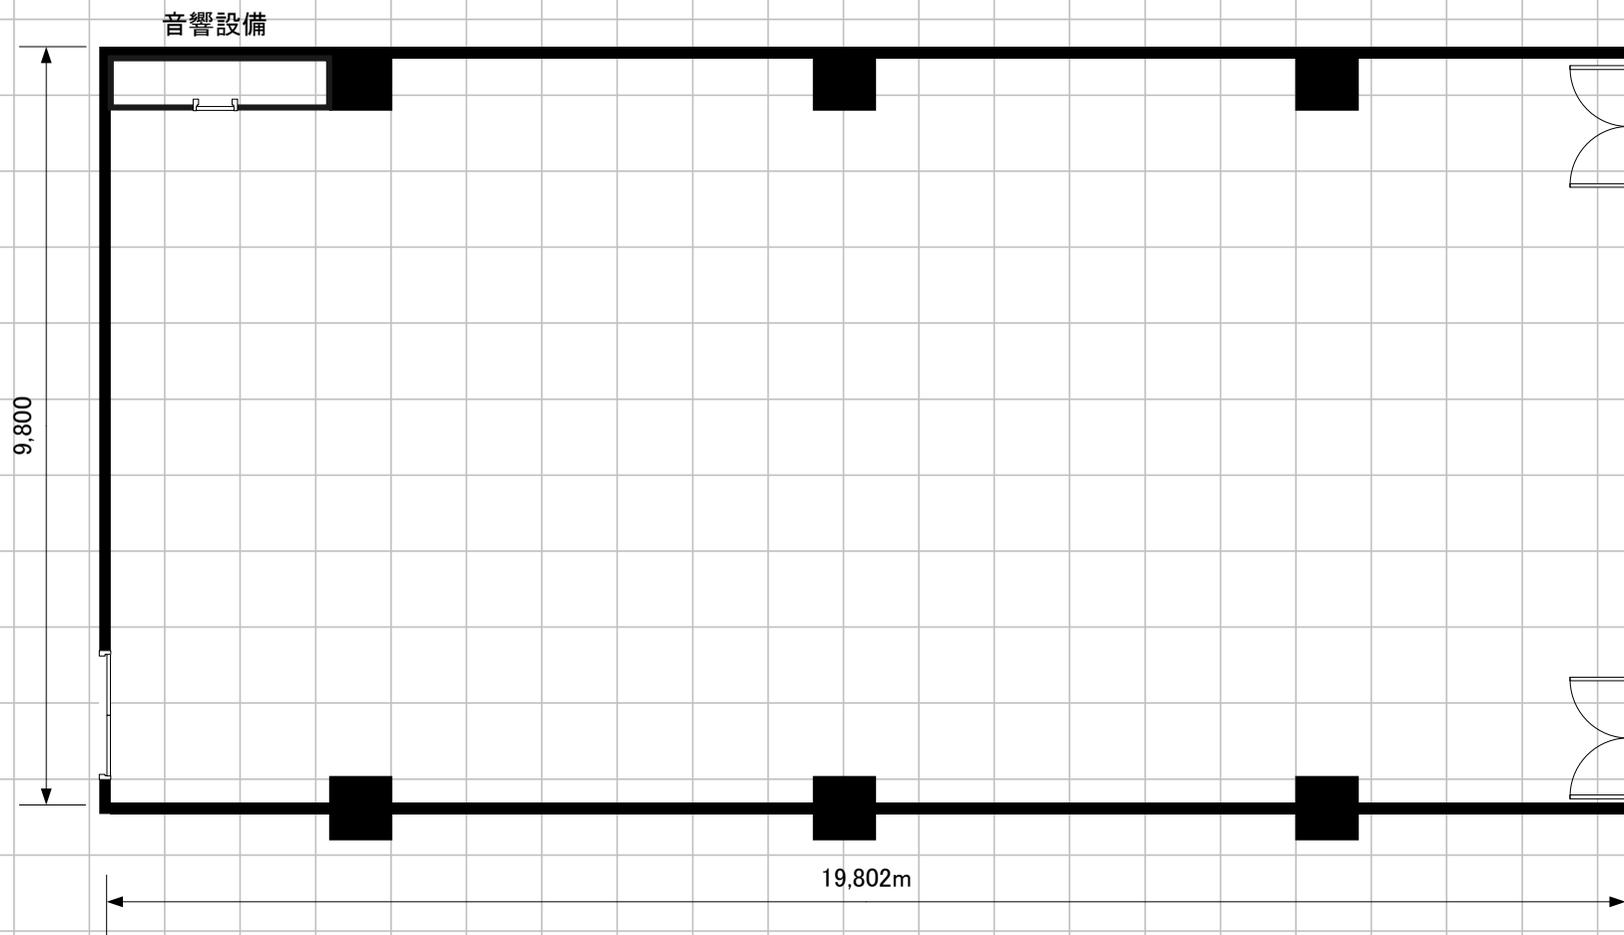

常設品・設備(付帯無料分)

- ・ホワイトボード 1台
- ・ワイヤレスマイク 1本
- ・講演台 1台
- ・ステージ 一式
- ・天井吊り手動スクリーン(150インチ)
- ・天井スピーカー

弊社にてレイアウトの変更をする場合、  
レイアウト変更費を別途申し受けます。

サンシャインシティ	縮尺
Room15	1/100