


Room16 (120席)

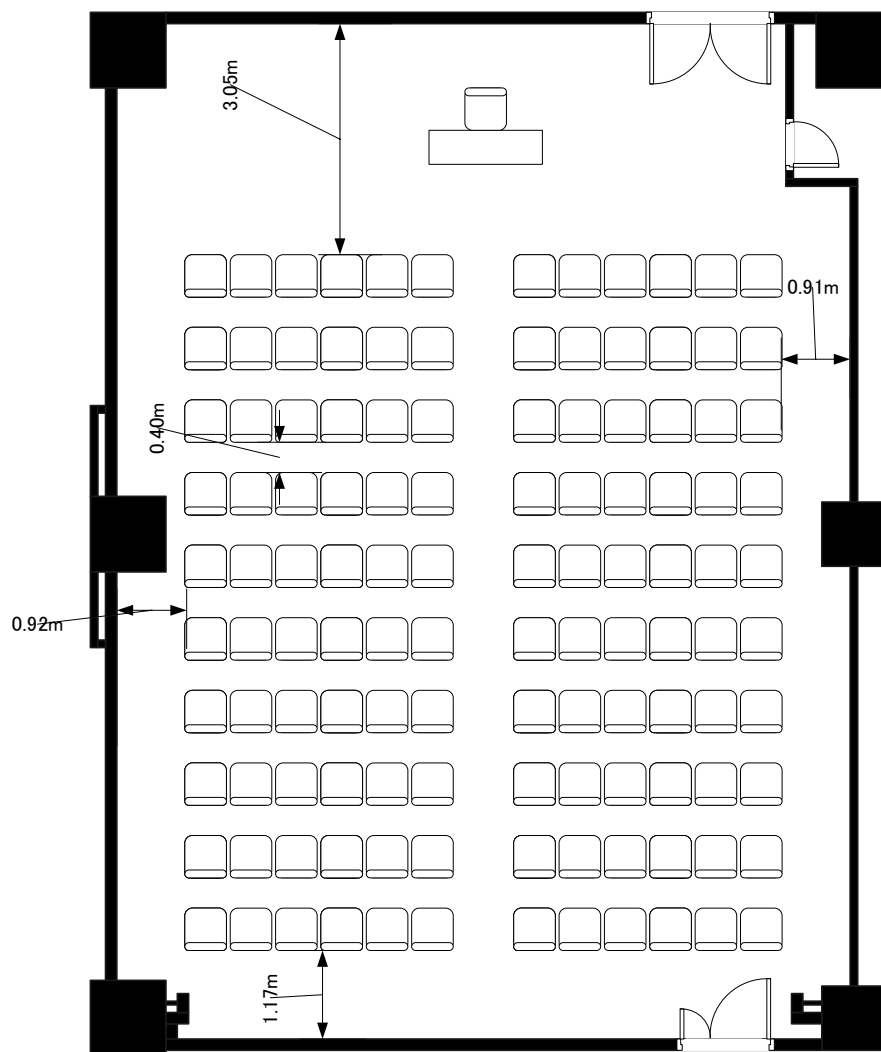

サンシャインシティ コンファレンスルーム Room 16	縮尺 1/100
---------------------------------	-------------