


Room16 (72席)

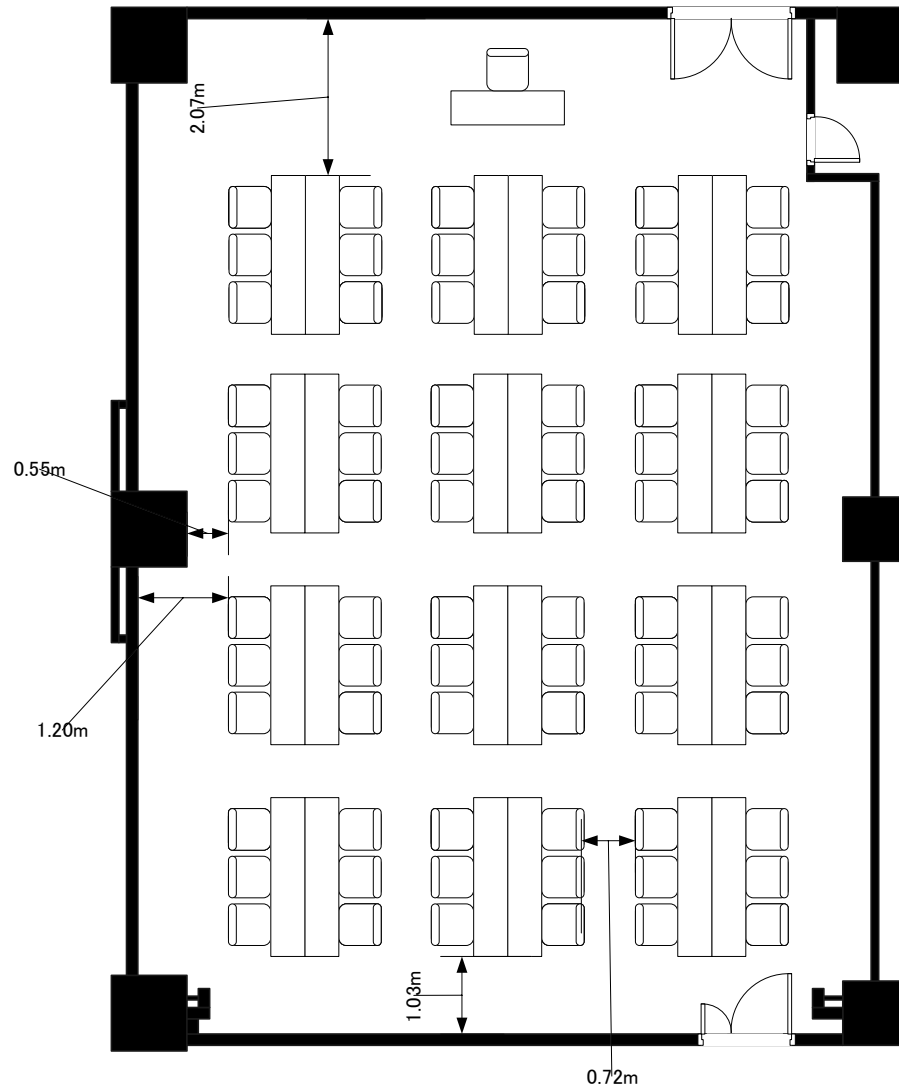

サンシャインシティ コンファレンスルーム Room 16	縮尺 1/100
---------------------------------	-------------