


基本レイアウト スクール3名掛け72席

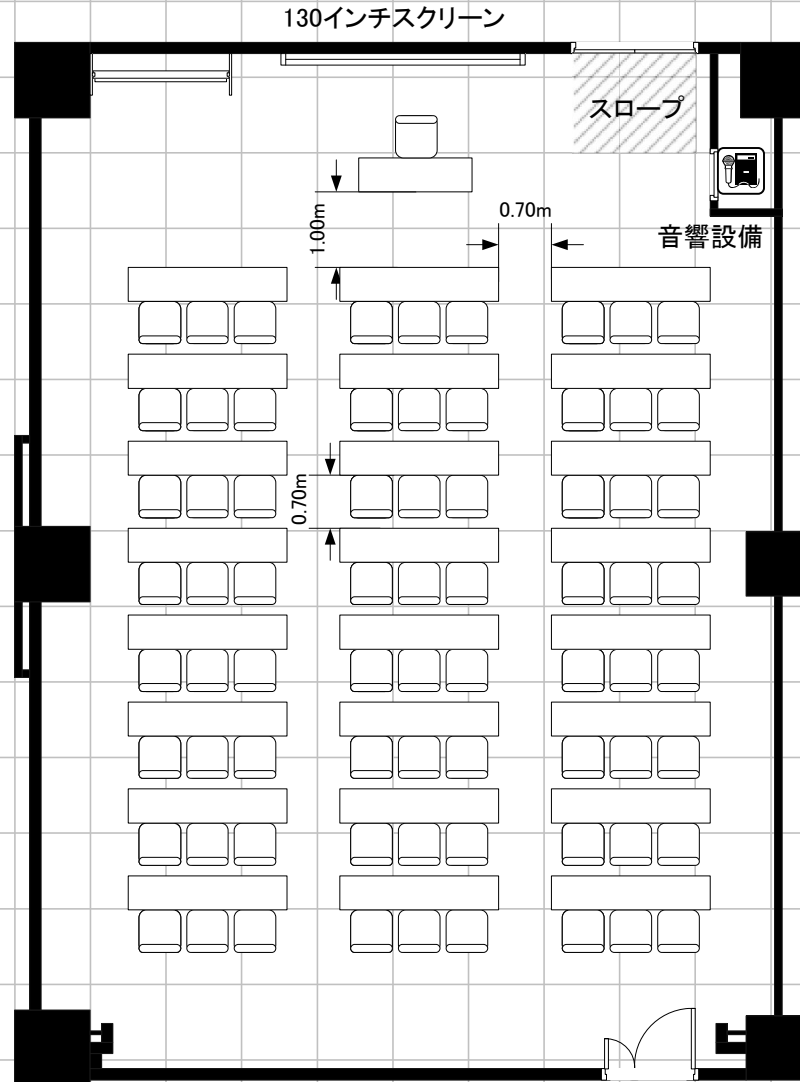

常設備品・設備(付帯無料分)

- ・ホワイトボード 1台
- ・天井吊り手動スクリーン(130インチ)
- ・天井スピーカー

会場の受渡しの際、机・椅子は基本レイアウトとなっております。
退室にあたっては基本レイアウトに戻してください。


サンシャインシティ

Room16

縮尺

1/100

スクール2名掛け48席

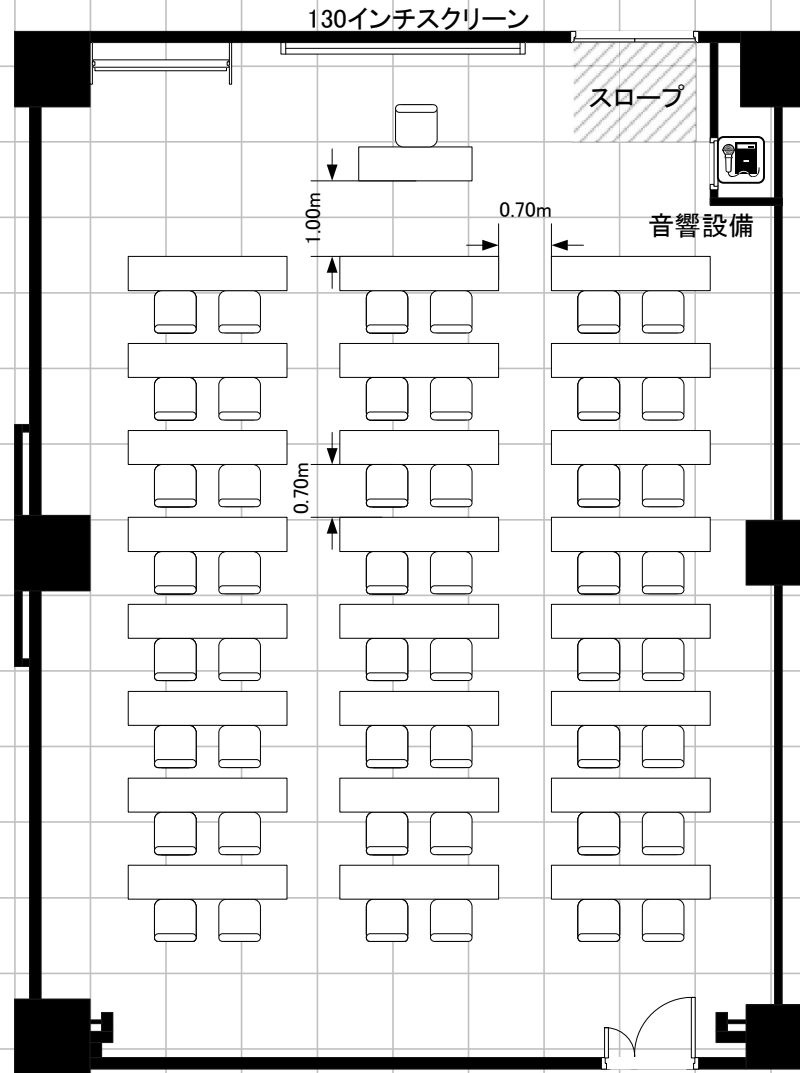

- 常設品・設備(付帯無料分)
- ・ホワイトボード 1台
 - ・天井吊り手動スクリーン(130インチ)
 - ・天井スピーカー

弊社にてレイアウトの変更をする場合、レイアウト変更費を別途申し受けます。

基本スクール3名掛けを2名掛けで着席する際の追加料金は発生しません。


サンシャインシティ

Room16

縮尺

1/100

口の字42席

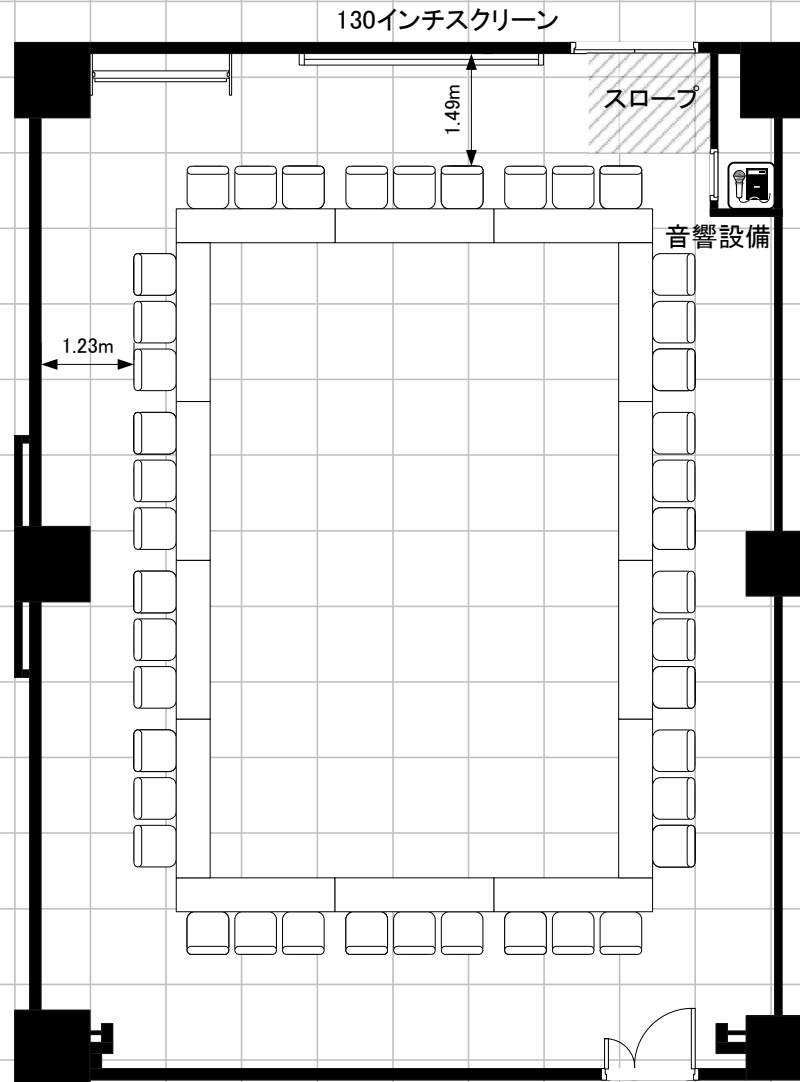

常設備品・設備(付帯無料分)

- ・ホワイトボード 1台
- ・天井吊り手動スクリーン(130インチ)
- ・天井スピーカー

弊社にてレイアウトの変更をする場合、
レイアウト変更費を別途申し受けます。


サンシャインシティ

Room16

縮尺

1/100

シアター120席

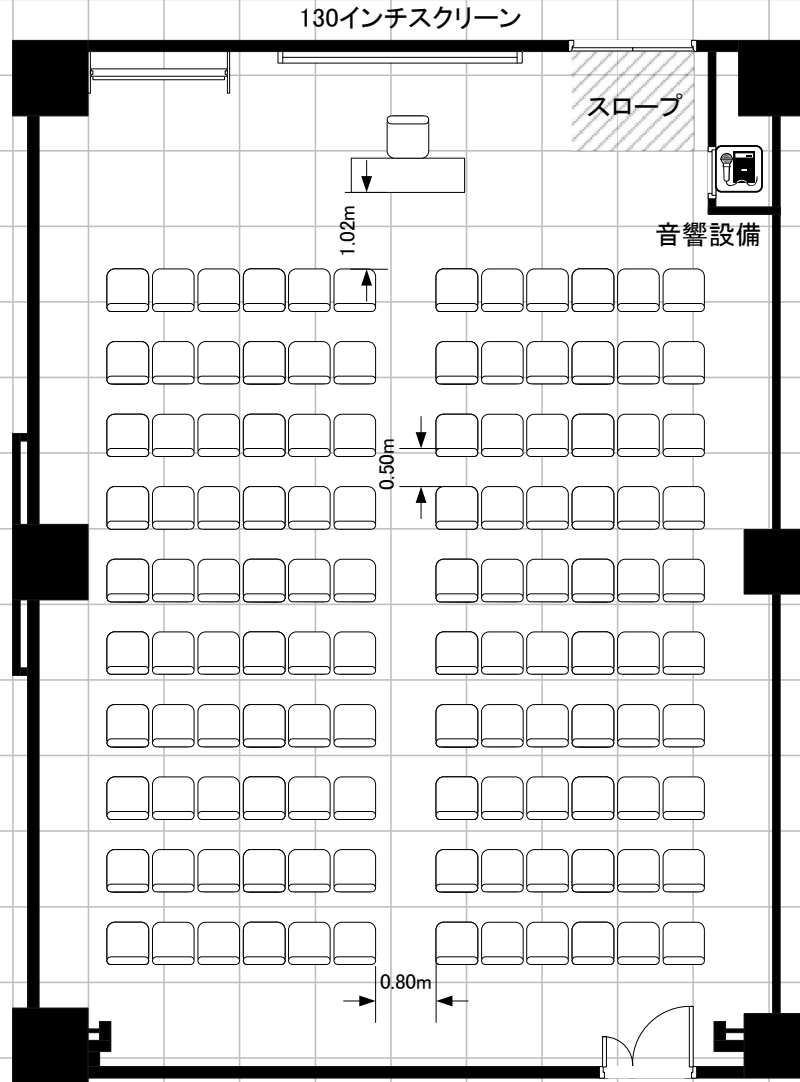

- 常設備品・設備(付帯無料分)
- ・ホワイトボード 1台
 - ・天井吊り手動スクリーン(130インチ)
 - ・天井スピーカー

弊社にてレイアウトの変更をする場合、
レイアウト変更費および追加椅子の費用を
別途申し受けます。

- ・追加椅子 48台

サンシャインシティ


Room16

縮尺

1/100

島型72席

130インチスクリーン

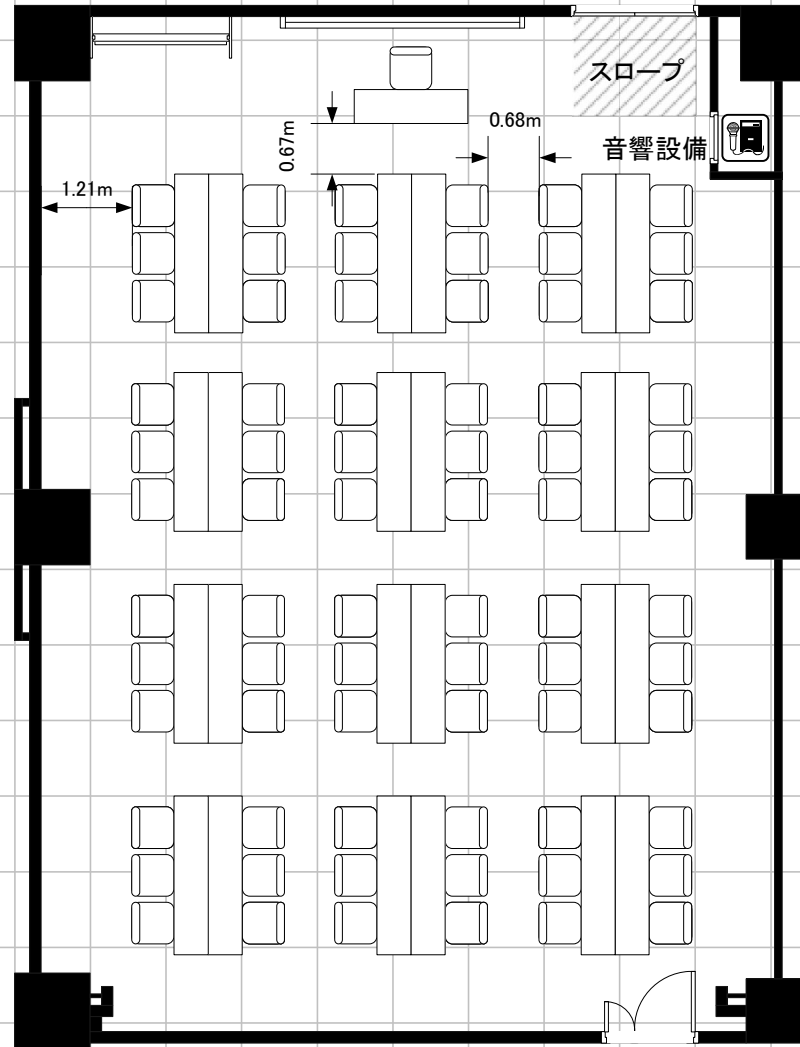

常設備品・設備(付帯無料分)

- ・ホワイトボード 1台
- ・天井吊り手動スクリーン(130インチ)
- ・天井スピーカー

弊社にてレイアウトの変更をする場合、
レイアウト変更費を別途申し受けます。


サンシャインシティ

Room16

縮尺

1/100

空図

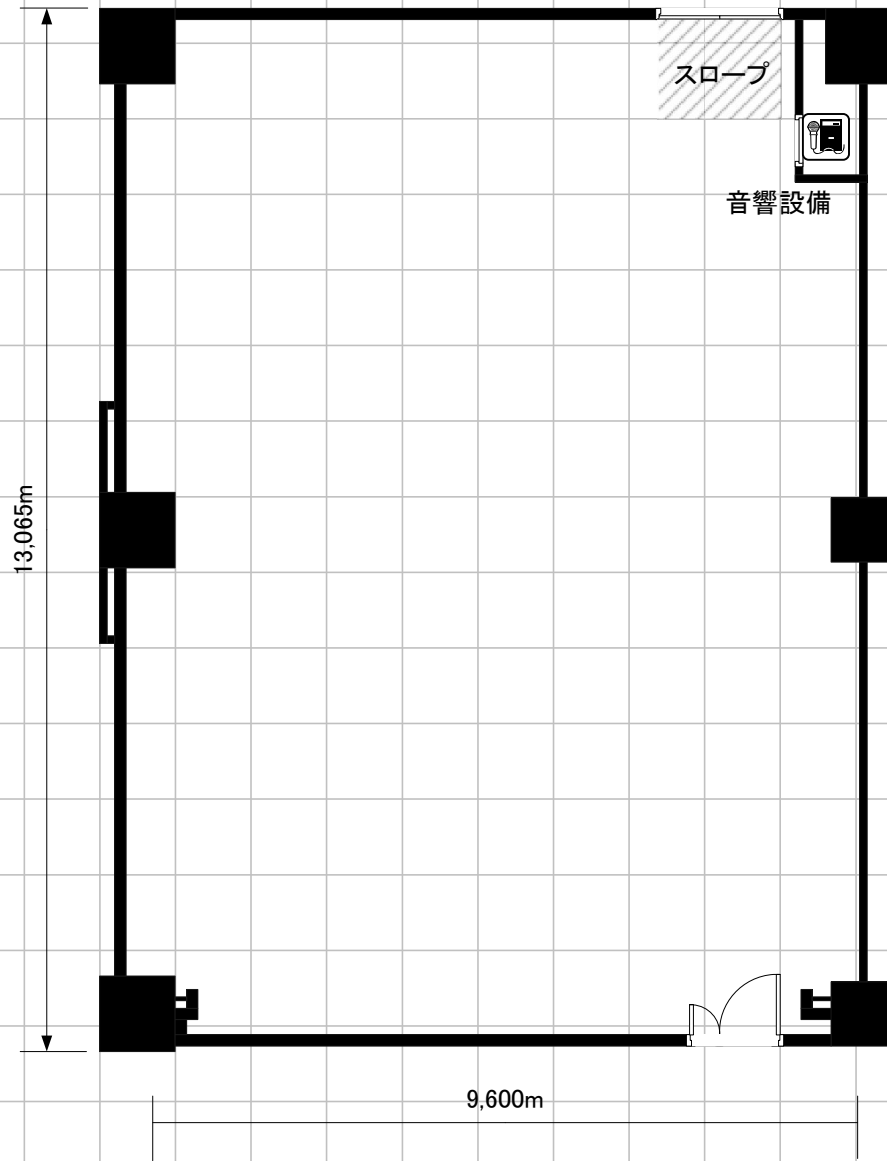

- 常設備品・設備(付帯無料分)
- ・ホワイトボード 1台
 - ・天井吊り手動スクリーン(130インチ)
 - ・天井スピーカー

弊社にてレイアウトの変更をする場合、
レイアウト変更費を別途申し受けます。

サンシャインシティ

Room16

縮尺

1/100