


Room16 (42席)

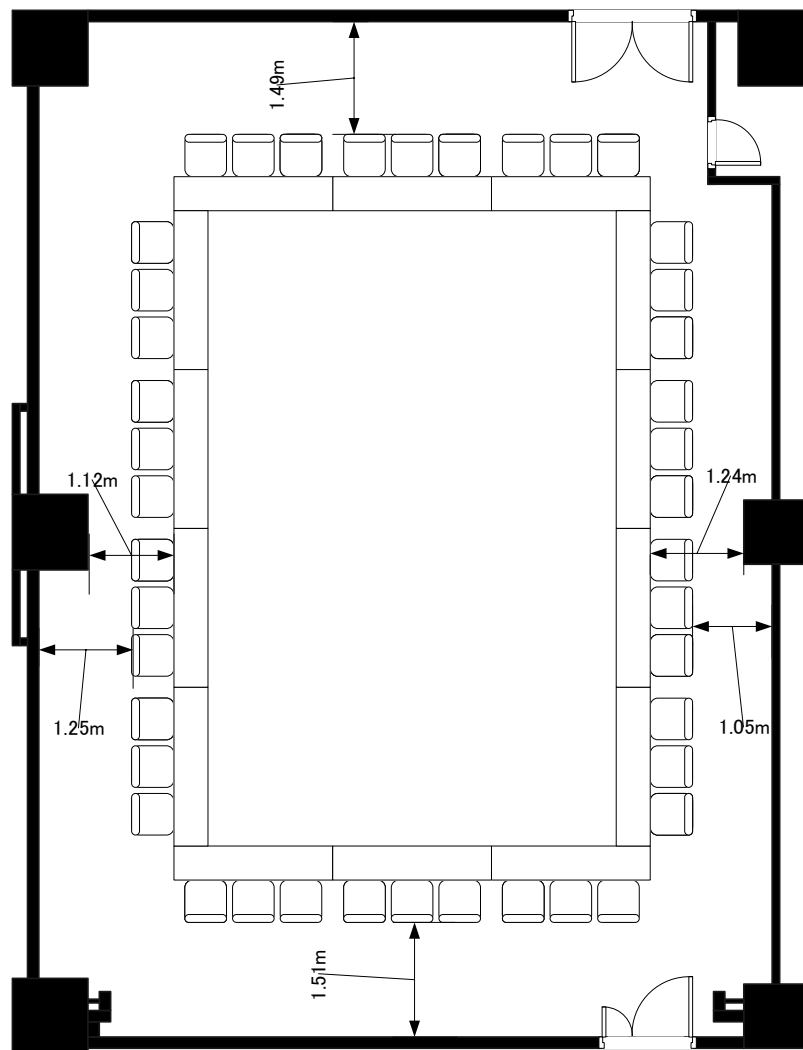

サンシャインシティ コンファレンスルーム Room 16	縮尺 1/100
---------------------------------	-------------