


Room4(156席)

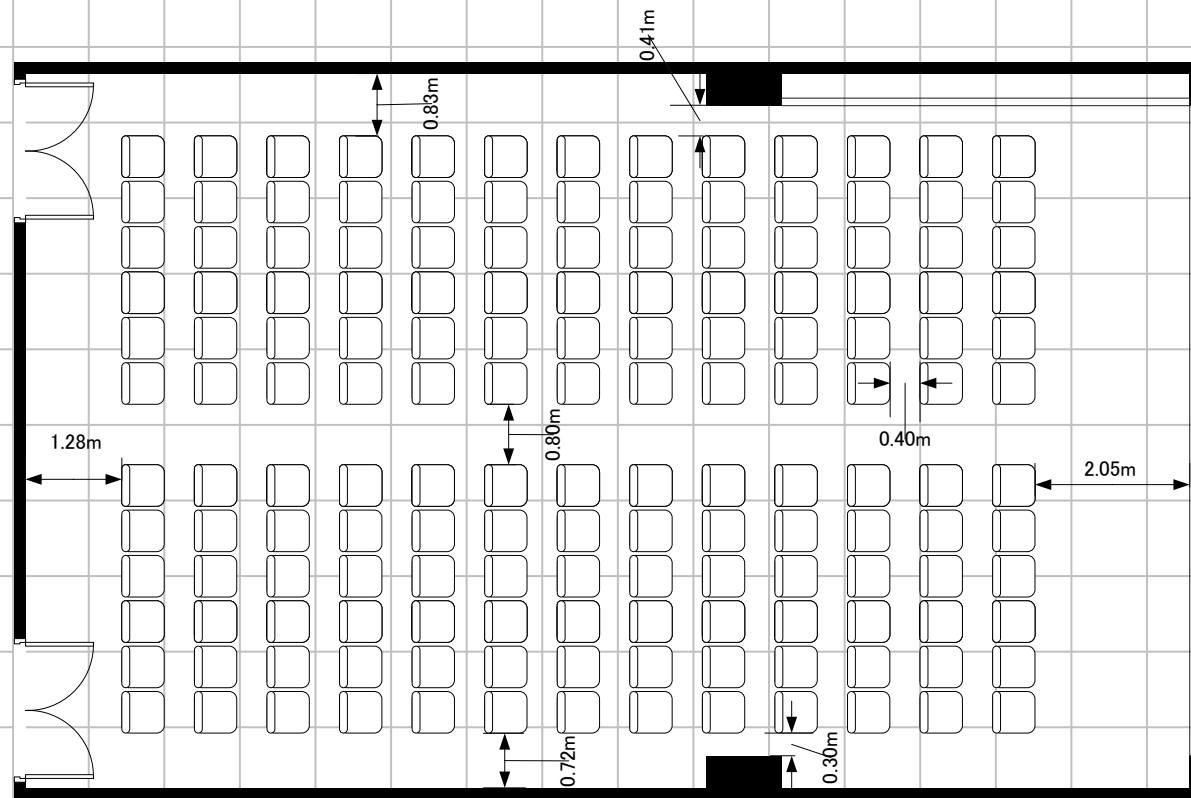

サンシャインシティ

コンファレンスルーム Room 4

縮尺

1/100