


基本レイアウト
スクール3名掛け90席

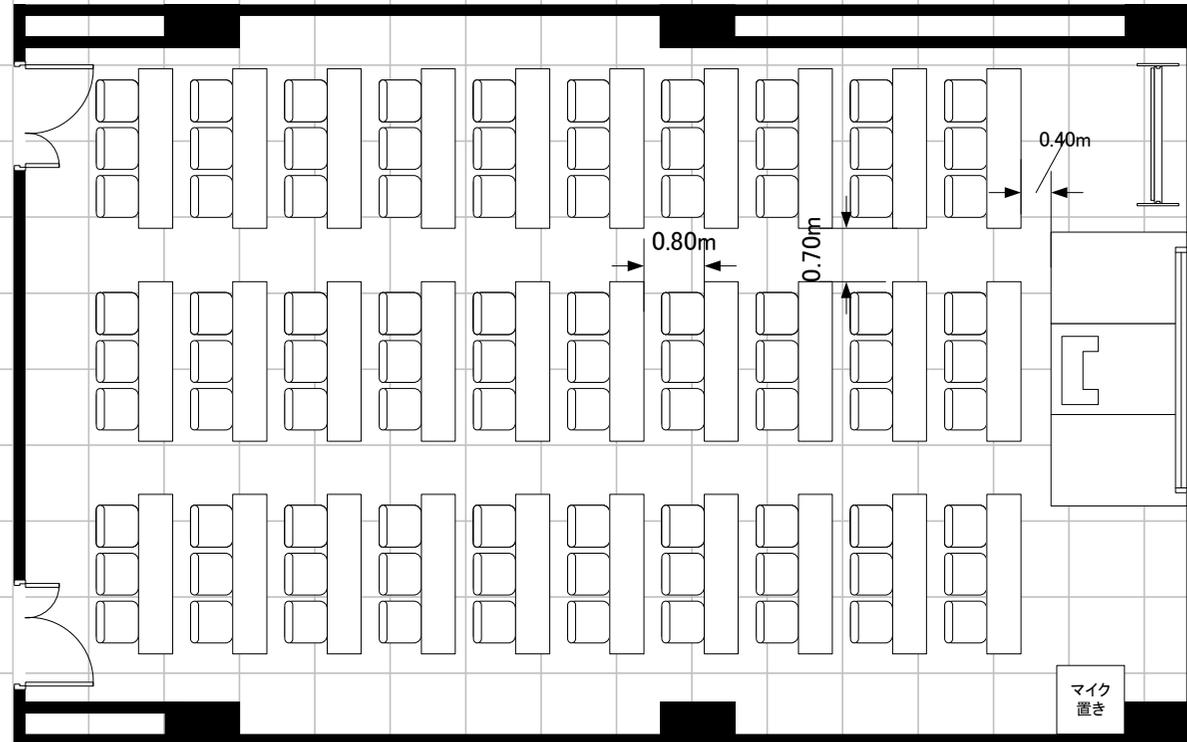

常設備品・設備(付帯無料分)

- ・ホワイトボード 1台
- ・ワイヤレスマイク 1本
- ・講演台 1台
- ・ステージ式
- ・天井吊り手動スクリーン(130インチ)
- ・天井スピーカー

会場の受渡しの際、机・椅子は基本レイアウトとなっております。
退室にあたっては基本レイアウトに戻してください。


サンシャインシティ

コンファレンスルーム Room 4

縮尺

1/100

スクール2名掛け60席

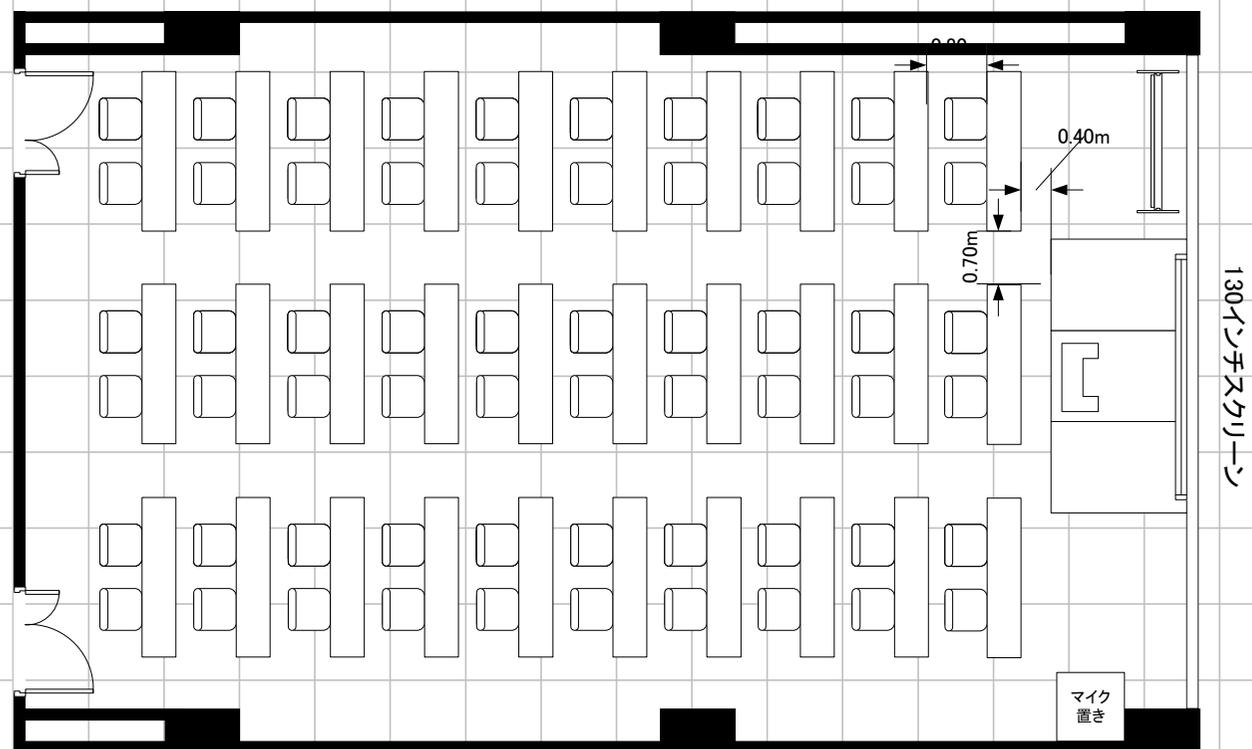

常設備品・設備(付帯無料分)

- ・ホワイトボード 1台
- ・ワイヤレスマイク 1本
- ・講演台 1台
- ・ステージ式
- ・天井吊り手動スクリーン(130インチ)
- ・天井スピーカー

弊社にてレイアウトの変更をする場合、
レイアウト変更費を別途申し受けます。

基本スクール3名掛けを2名掛けで着席する際の
追加料金は発生しません。


サンシャインシティ

コンファレンスルーム Room 4

縮尺

1/100

口の字48席

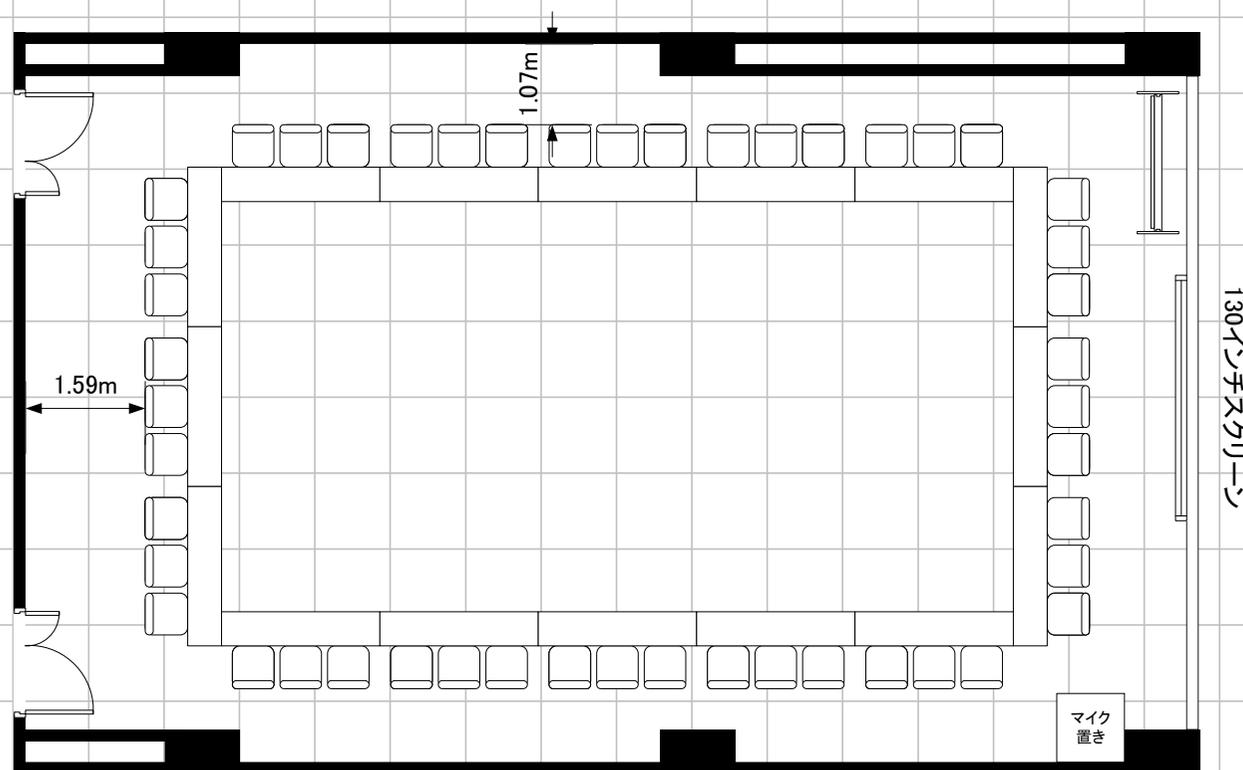

常設備品・設備(付帯無料分)

- ・ホワイトボード 1台
- ・ワイヤレスマイク 1本
- ・講演台 1台 ※レイアウトに表記なし
- ・ステージ式 ※レイアウトに表記なし
- ・天井吊り手動スクリーン(130インチ)
- ・天井スピーカー

弊社にてレイアウトの変更をする場合、
レイアウト変更費を別途申し受けます。


サンシャインシティ

コンファレンスルーム Room 4

縮尺

1/100

シアター156席

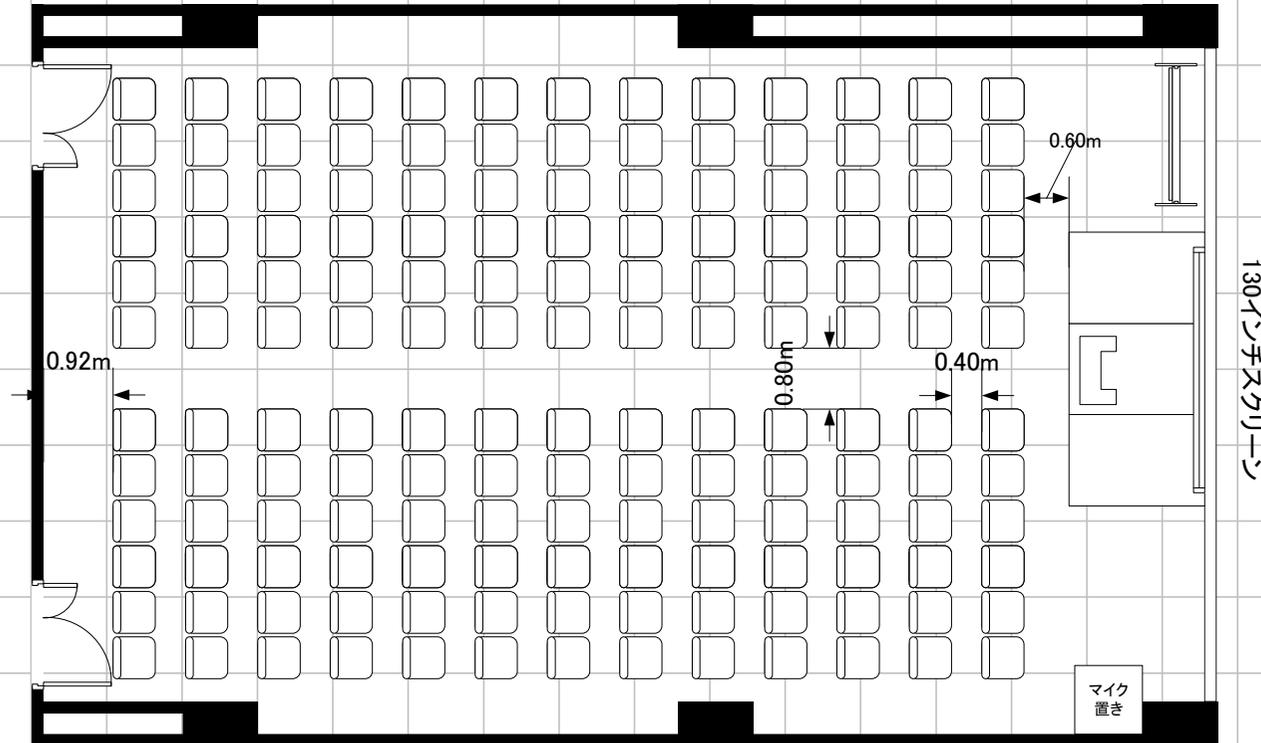

常設備品・設備(付帯無料分)

- ・ホワイトボード 1台
- ・ワイヤレスマイク 1本
- ・講演台 1台
- ・ステージ式
- ・天井吊り手動スクリーン(130インチ)
- ・天井スピーカー

弊社にてレイアウトの変更をする場合、
レイアウト変更費および追加椅子の費用を
別途申し受けます。
・追加椅子 66脚


サンシャインシティ

コンファレンスルーム Room 4

縮尺

1/100

島型84席

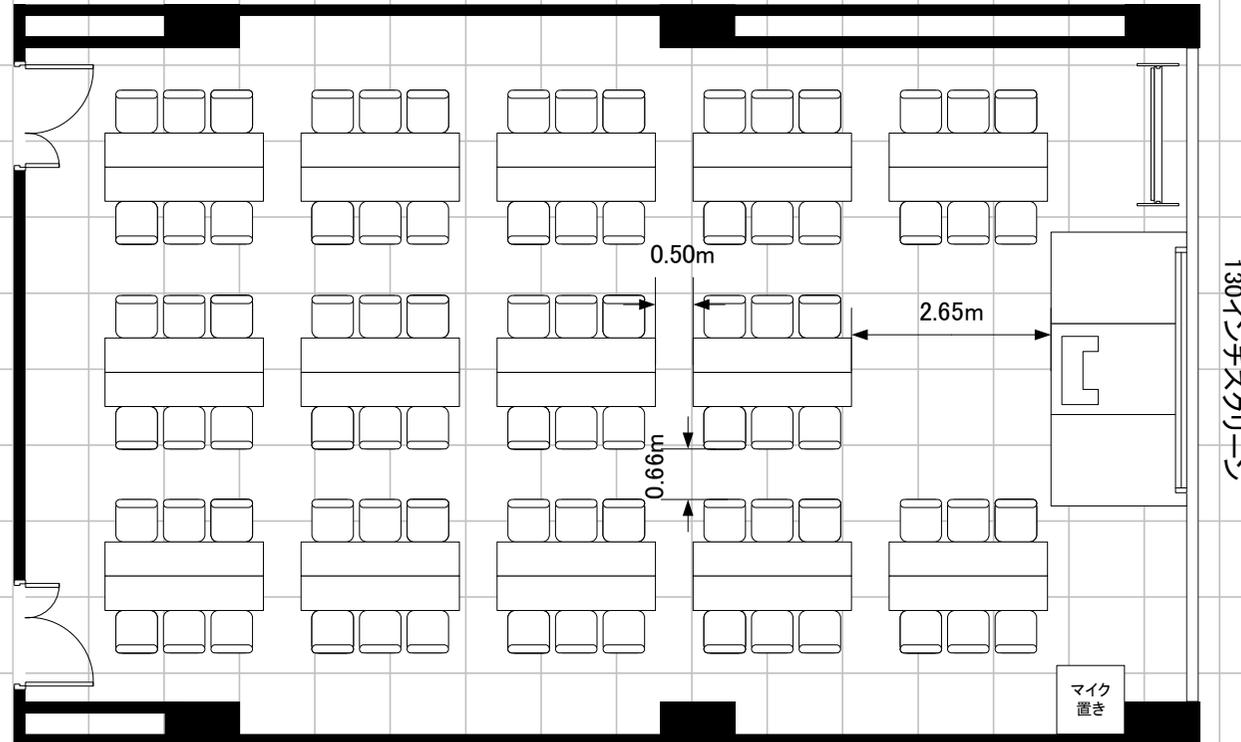

常設備品・設備(付帯無料分)

- ・ホワイトボード 1台
- ・ワイヤレスマイク 1本
- ・講演台 1台
- ・ステージ式
- ・天井吊り手動スクリーン(130インチ)
- ・天井スピーカー

弊社にてレイアウトの変更をする場合、
レイアウト変更費を別途申し受けます。

サンシャインシティ

コンファレンスルーム Room 4

縮尺

1/100

空図



常設備品・設備(付帯無料分)

- ・ホワイトボード 1台 ※レイアウトに表記なし
- ・ワイヤレスマイク 1本
- ・講演台 1台 ※レイアウトに表記なし
- ・ステージ式 ※レイアウトに表記なし
- ・天井吊り手動スクリーン(130インチ)
- ・天井スピーカー

弊社にてレイアウトの変更をする場合、
レイアウト変更費を別途申し受けます。

サンシャインシティ

コンファレンスルーム Room 4

縮尺

1/100