


Room8(36席)

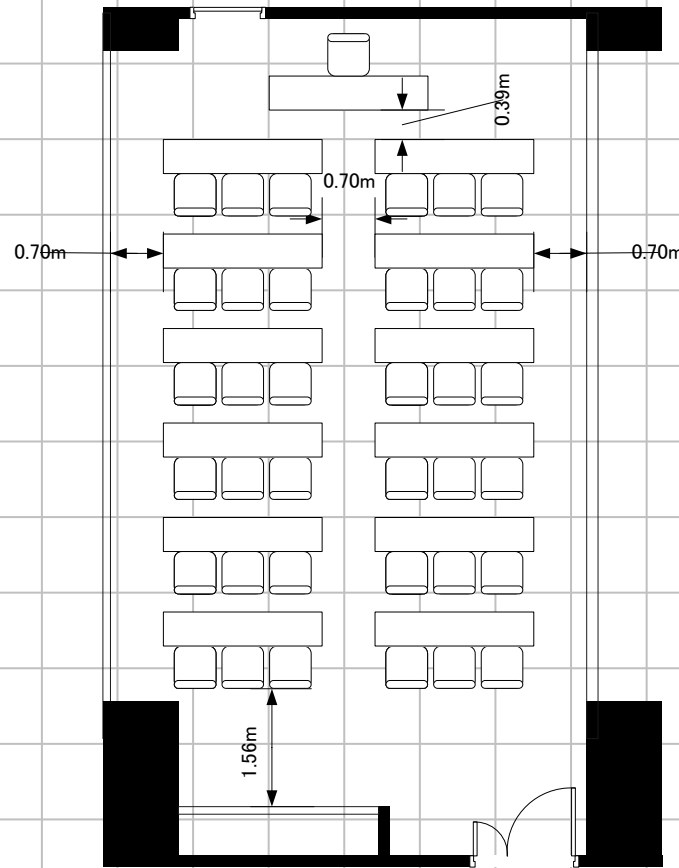

サンシャインシティ

コンファレンスルーム Room 8

縮尺

1/100