


基本レイアウト
スクール3名掛け60席

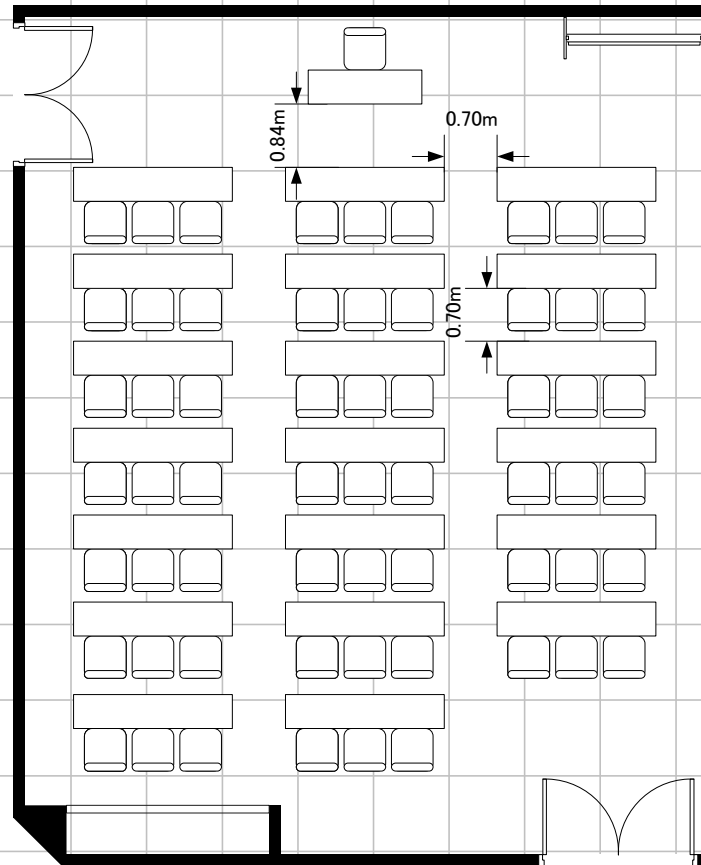

弊社にてレイアウトの変更をする場合、
レイアウト変更費を別途申し受けます。

常設備品・設備(付帯無料分)
・天井スピーカー
・ホワイトボード1台


サンシャインシティ

コンファレンスルーム Room 9

縮尺

1/100

スクール2名掛け40席

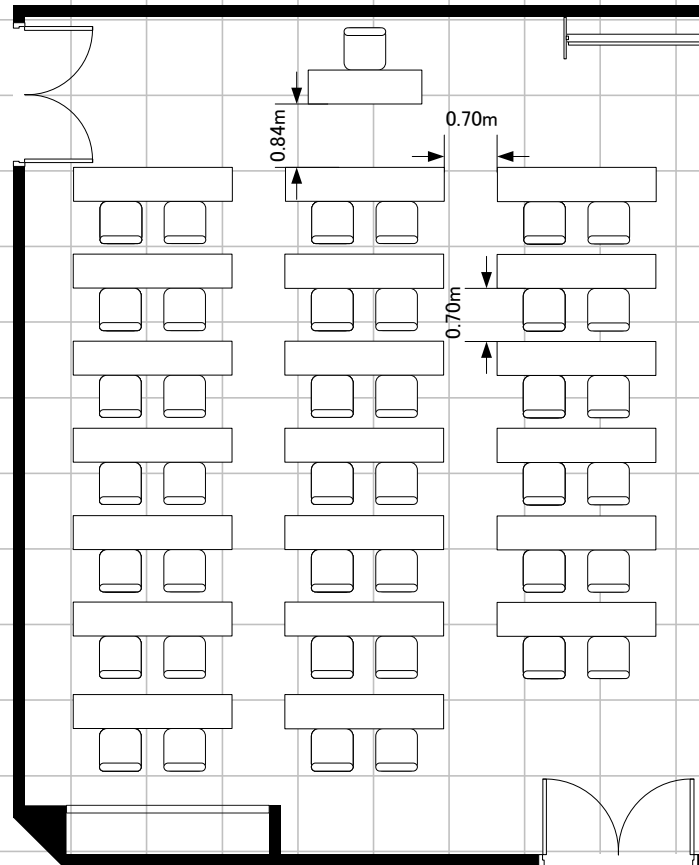

弊社にてレイアウトの変更をする場合、
レイアウト変更費を別途申し受けます。

基本スクール3名掛けを2名掛けで着席する際の
追加料金は発生しません。

常設備品・設備(付帯無料分)
・天井スピーカー
・ホワイトボード1台


サンシャインシティ

コンファレンスルーム Room 9

縮尺

1/100

口の字36席

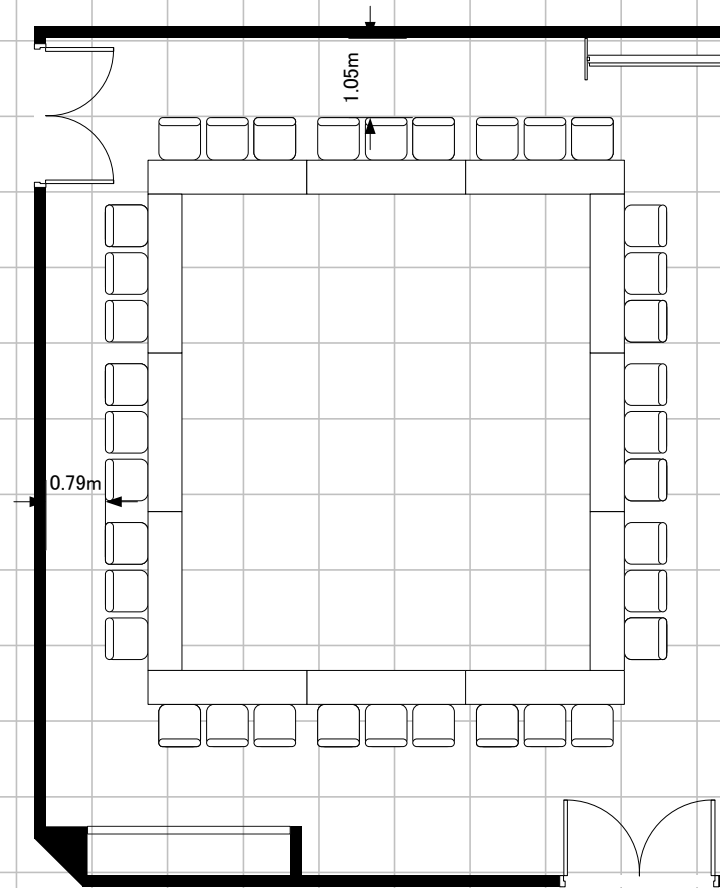


弊社にてレイアウトの変更をする場合、
レイアウト変更費を別途申し受けます。

- 常設備品・設備(付帯無料分)
- ・天井スピーカー
 - ・ホワイトボード1台

サンシャインシティ コンファレンスルーム Room 9	縮尺 1/100
--------------------------------	-------------

シアター90席

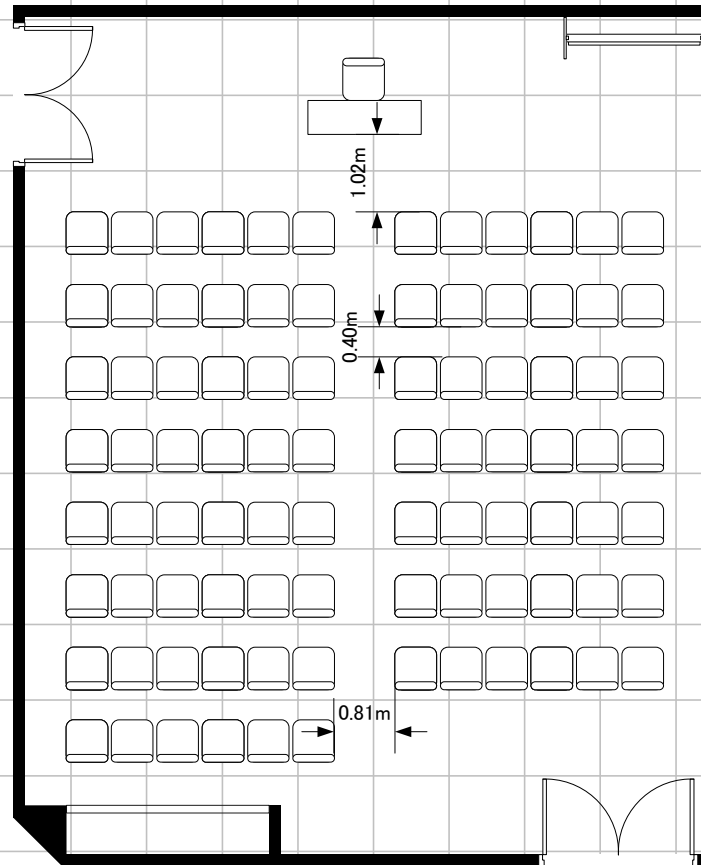

弊社にてレイアウトの変更をする場合、
レイアウト変更費を別途申し受けます。


・追加椅子 30台

常設備品・設備(付帯無料分)

・天井スピーカー

・ホワイトボード1台

島型54席

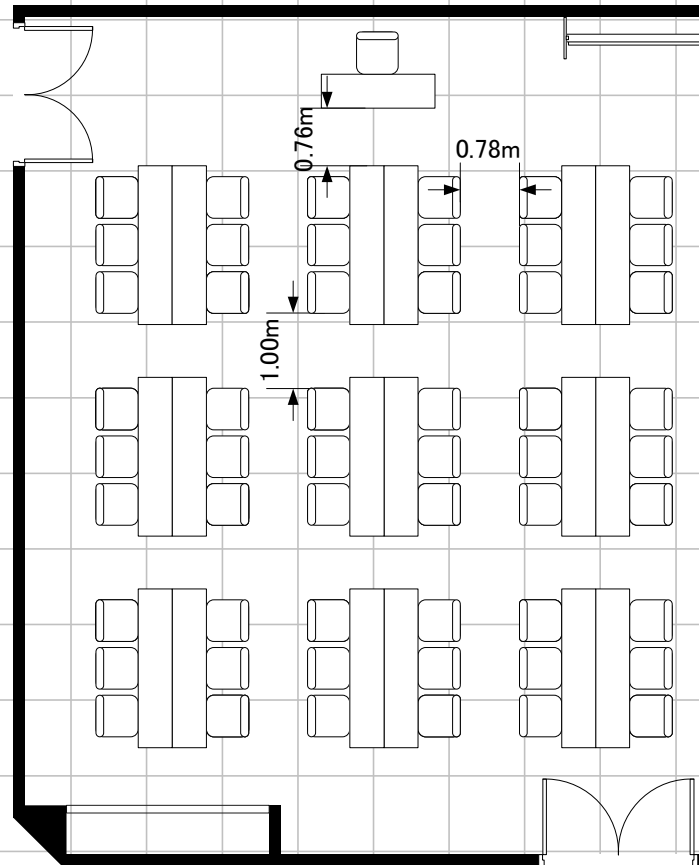


弊社にてレイアウトの変更をする場合、
レイアウト変更費を別途申し受けます。

常設備品・設備(付帯無料分)
・天井スピーカー
・ホワイトボード1台

サンシャインシティ コンファレンスルーム Room 9	縮尺 1/100
--------------------------------	-------------

空図

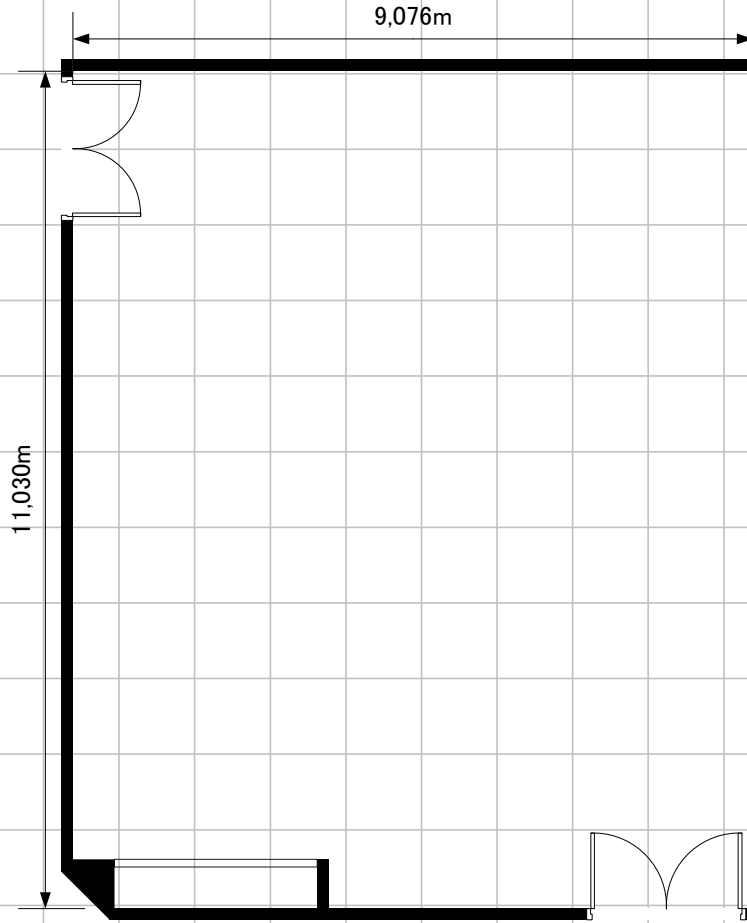

弊社にてレイアウトの変更をする場合、
レイアウト変更費を別途申し受けます。

常設備品・設備(付帯無料分)

- ・天井スピーカー
- ・ホワイトボード1台