

C棟7階会議室平面図

凡例

■	電気設備100V分電盤	Ⓣ	NTT光ファイバーケーブル端子
○	照明スイッチ	Ⓟ	受信専用電話兼内線
①	100Vコンセント	●	避難誘導灯
Ⓐ	音響映像設備端子	⊠	空調用リモコン
⊠	マイクジャック設備	Ⓢ	排煙口開放装置


下り天井色分け凡例

■	CH=2,100
---	----------

サンシャインシティ	図面名称	EDIT	APPROVAL	DRAWING	SCALE	DATE	NO.
	C棟7階会議室平面図				A1 1/100 A3 1/200	2013 (H25). 08. 30	

天井伏図 凡例リスト

内 容 (数字は天井面からの下り寸法)	
蛍光灯	○
蛍光灯 (非常灯)	○
蛍光灯 177形	○
ダウンライト	○
ダウンライト非常灯	○
煙感知器	○
スピーカー	○
マイクアンテナ	ANT
スプリンクラー (点線は半径30cm範囲)	○
給気 (アネモ)	○
ブリーズライン	—
排気口 (HS)	○
排煙設備	○
パッケージエアコン	○
可動防煙垂壁 (降幅=500)	—
防煙垂れ壁 (ガラス式)	—
スライディングウォール	---
点検口	○

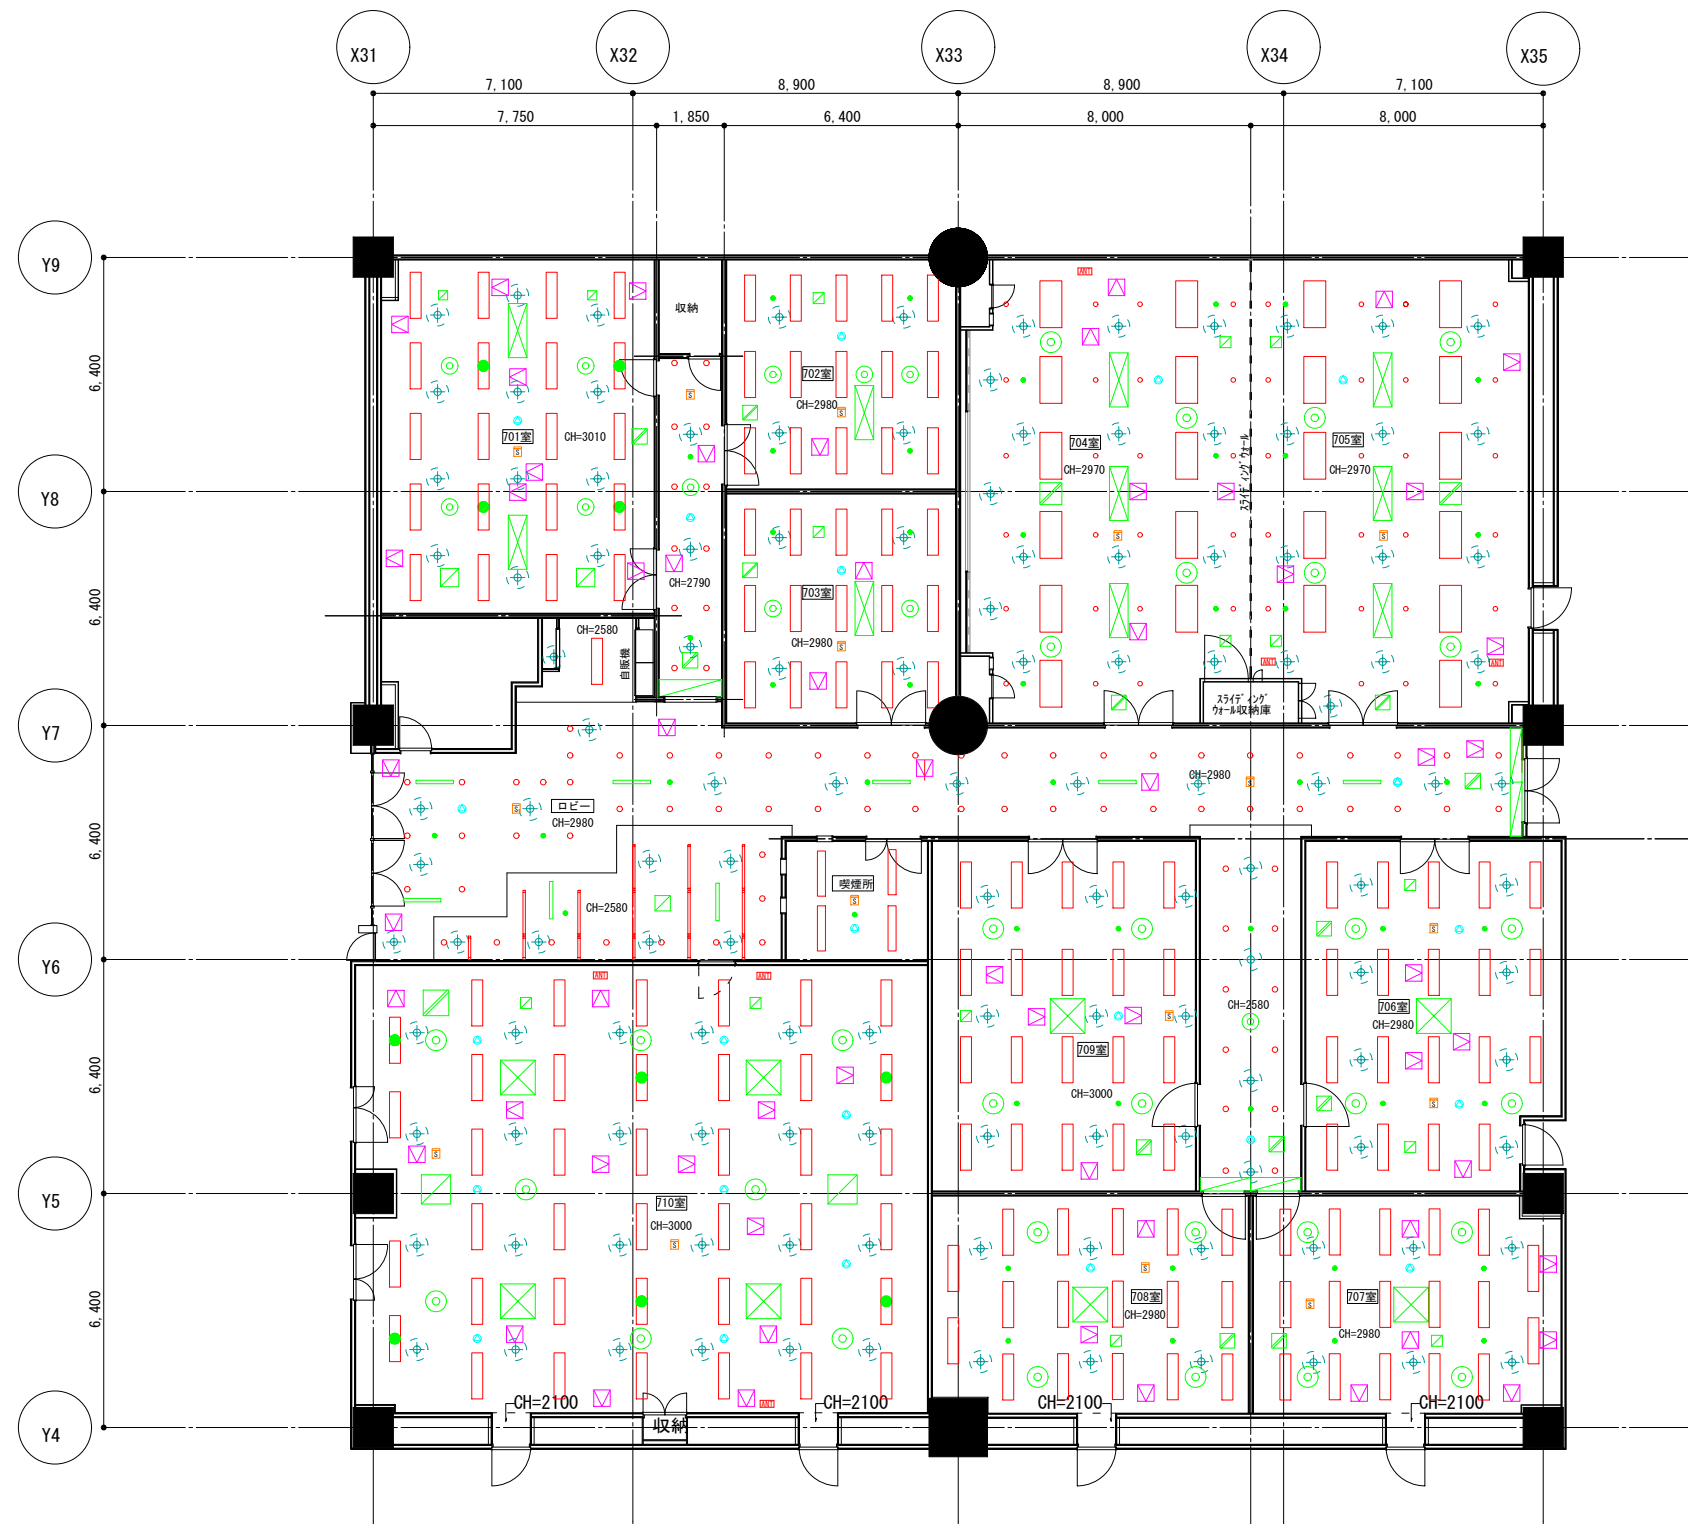

C棟7階会議室天井伏図

サンシャインシティ	図面名称	EDIT	APPROVAL	DRAWING	SCALE	DATE	NO.
	C棟7階会議室天井伏図				A1 1/100 A3 1/200	2013 (H25) .08.30	