


W棟5階中館コンファレンスルーム平面図

凡例

	電気設備100V分電盤		TVアンテナ端子 (Sky・Perfec)		電話用端子盤
	照明スイッチ		音響映像設備端子		避難誘導灯
	100Vコンセント		マイクジャック設備		空調用リモコン
	TVアンテナ端子 (U.B.S)		LAN用モジュラジャック		排煙口開放装置
	受信専用電話兼内線				

サンシャインシティ	図面名称	EDIT	APPROVAL	DRAWING	SCALE	DATE	NO.
	W棟5階中館コンファレンスルーム平面図				A1 1/100 A3 1/200	2013.(H25).08.30	

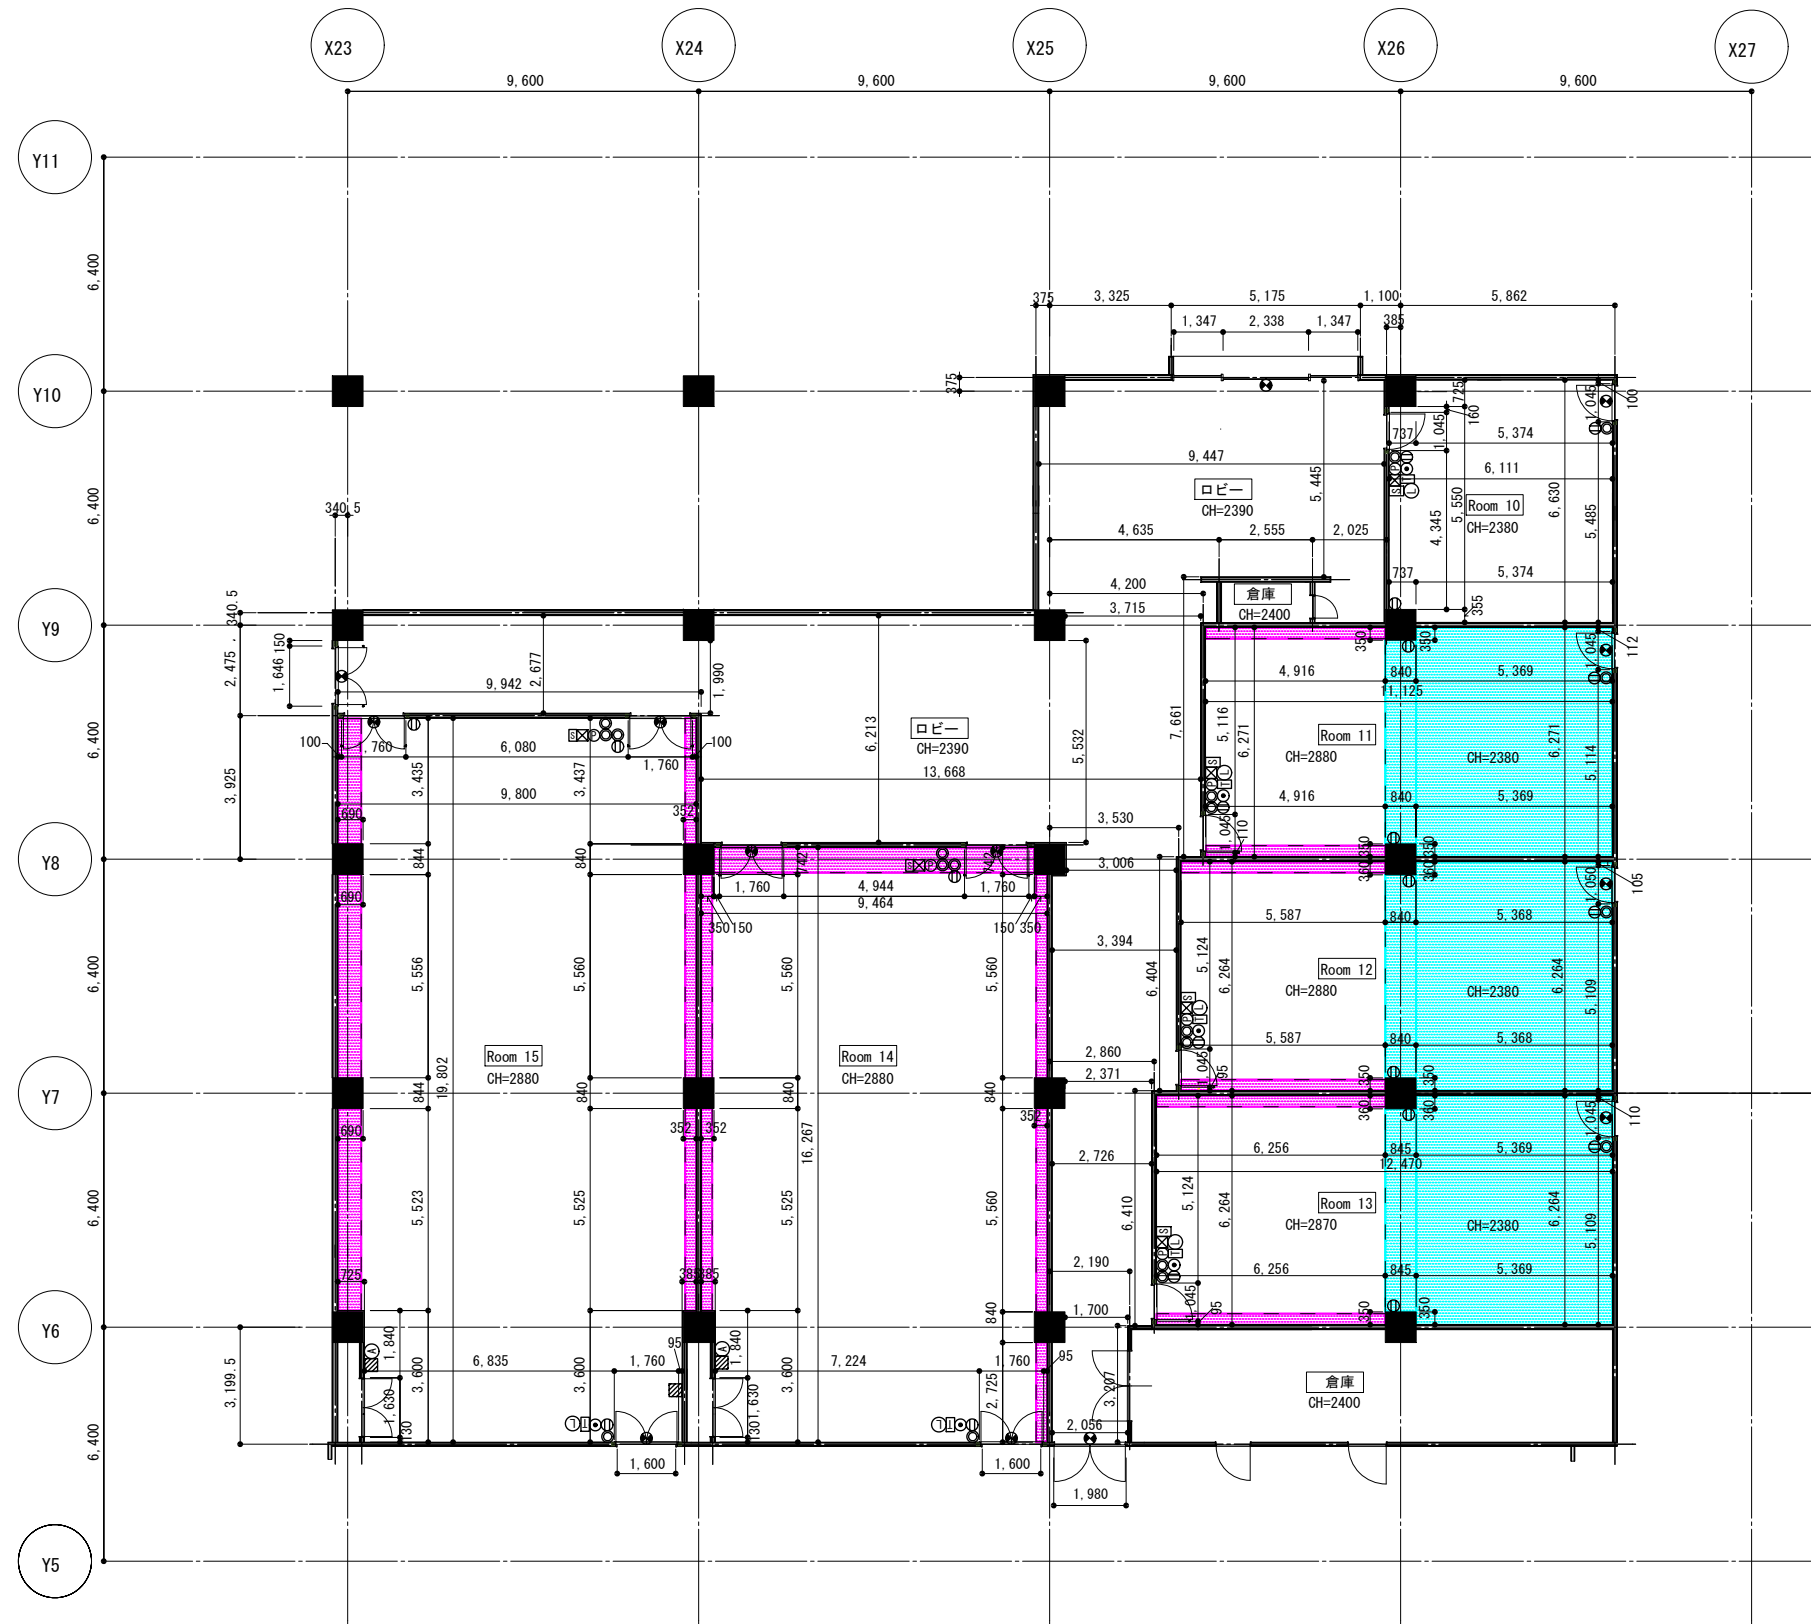

W棟5階南館コンファレンスルーム平面図

凡例

●	照明スイッチ
⓪	100Vコンセント
⊙	TVアンテナ端子 (U. BS)
Ⓐ	音響映像設備端子
⊞	マイクジャック設備


Ⓛ	LAN用モジュラージャック
Ⓟ	受信専用電話兼内線
Ⓜ	電話用端子盤
Ⓢ	避難誘導灯
Ⓚ	空調用リモコン

Ⓜ	排煙口開放装置
---	---------

色分け凡例

■	CH=2,380
■	CH=100
■	
■	

サンシャインシティ	図面名称	EDIT	APPROVAL	DRAWING	SCALE	DATE	NO.
	W棟5階南館コンファレンスルーム平面図				A1 1/100 A3 1/200	2013 (H25). 08. 30	

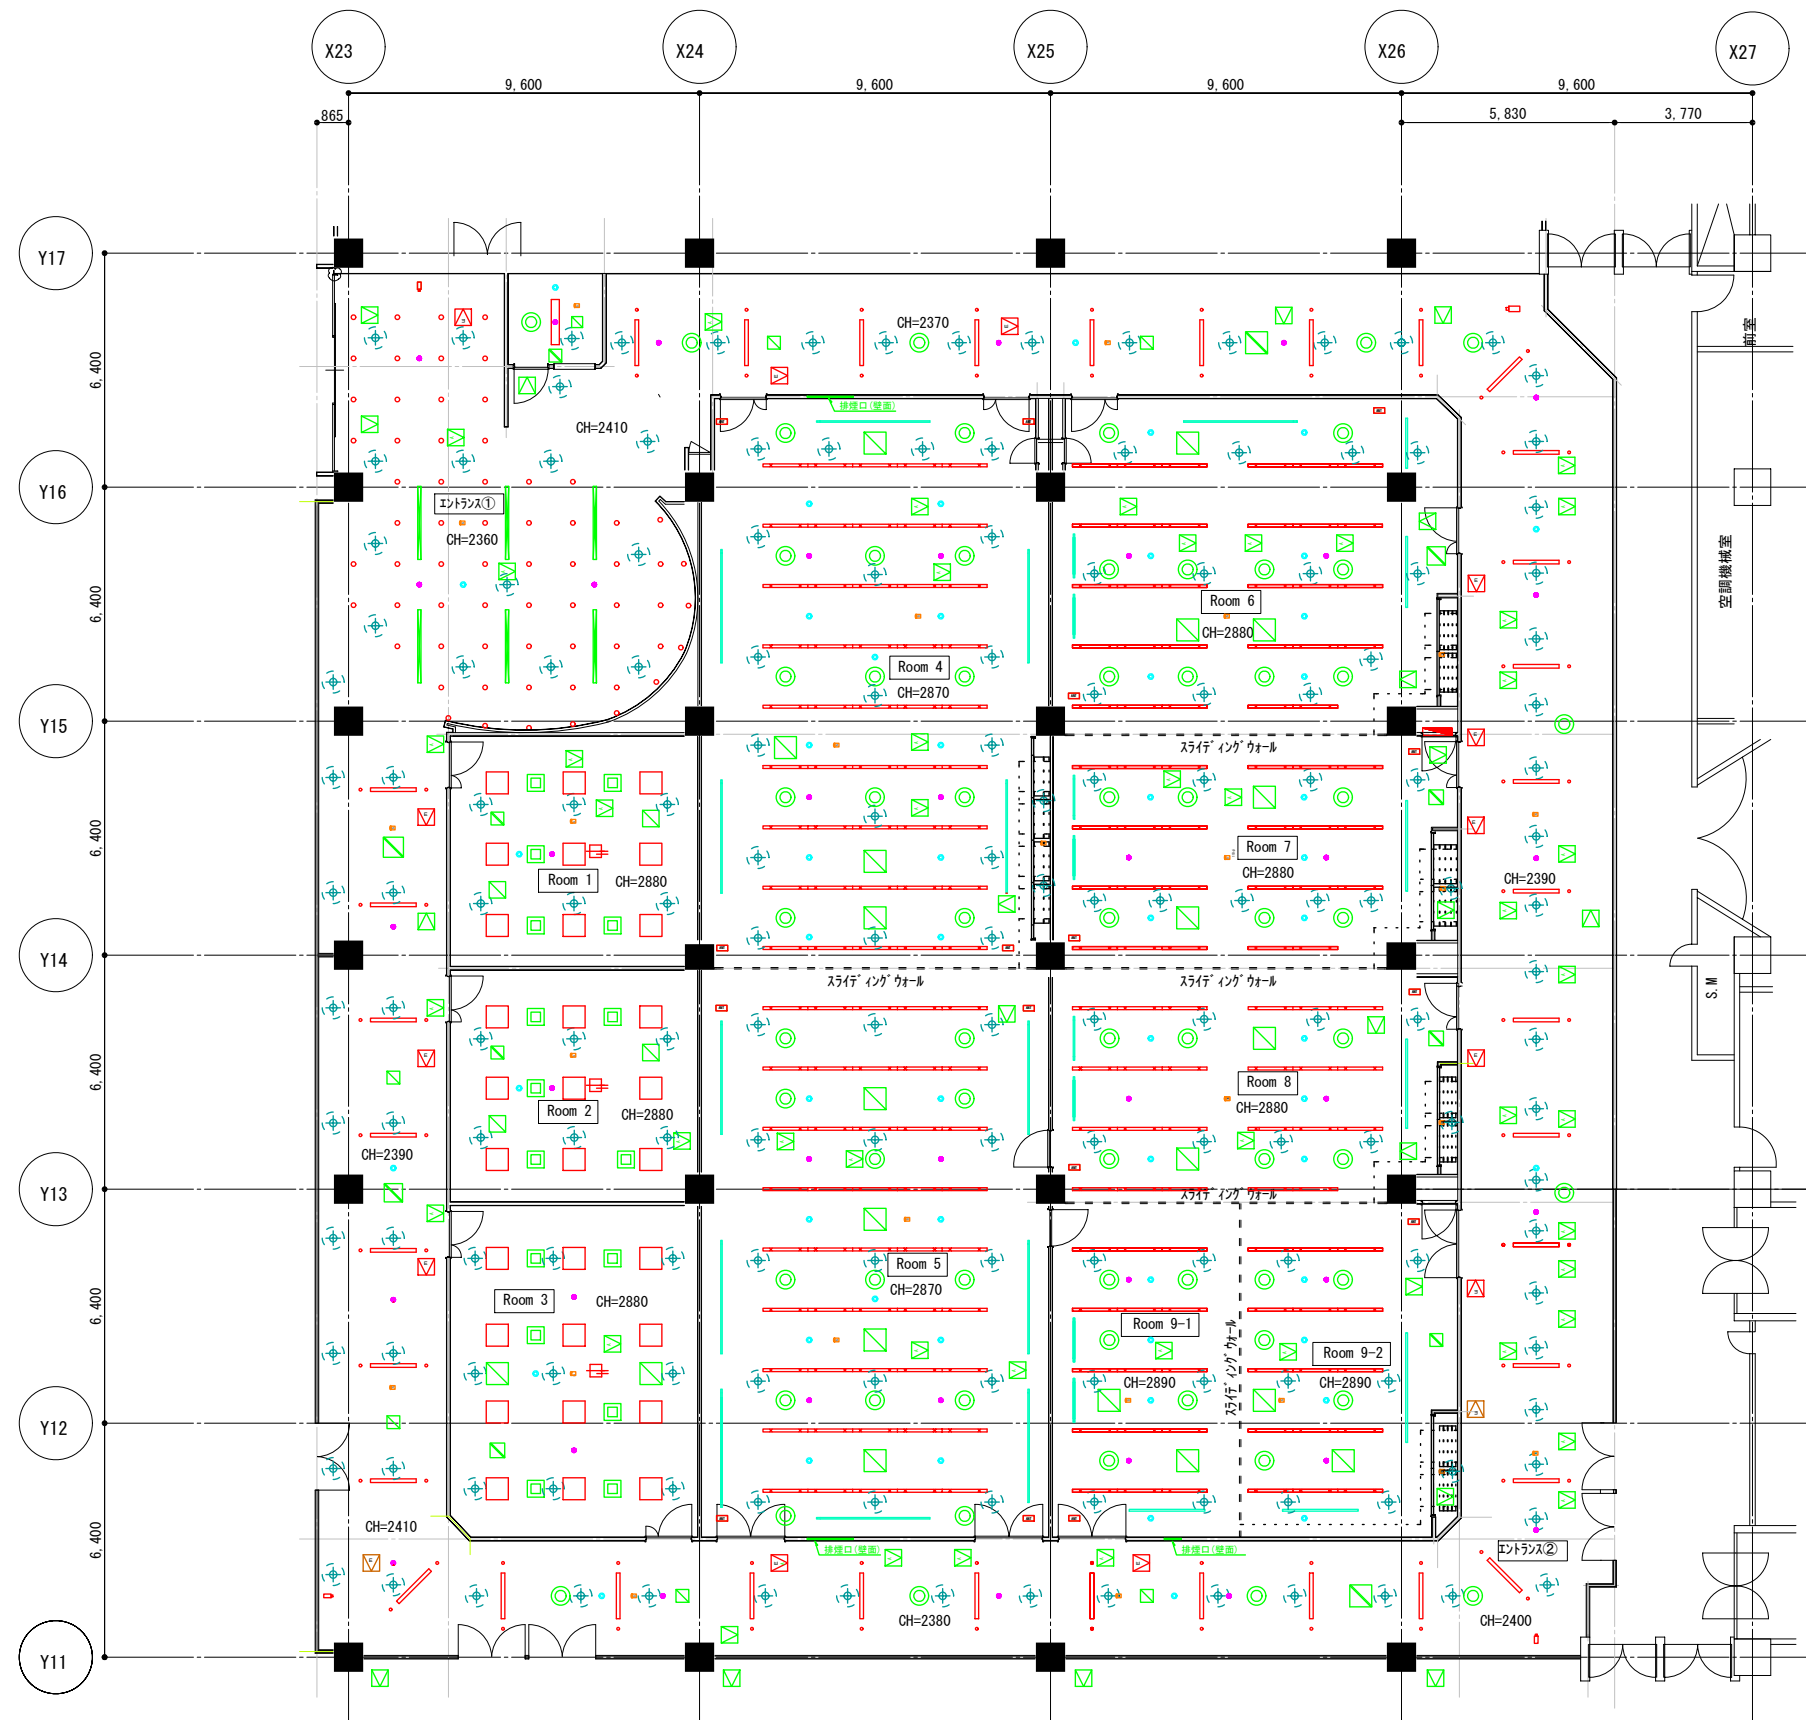

W棟5階中館会コンファレンスルーム天井伏図


天井伏図 凡例リスト

内容	内容 (数字は天井面からの下り寸法)
	蛍光灯
	蛍光灯 (非常灯)
	蛍光灯角型照明器具
	ダウンライト非常灯 (100)
	煙感知器
	スピーカー・非常スピーカー (100)
	配線ダクト (100)
	プロジェクター (100)
	防犯カメラ
	マイクアンテナ
	スプリンクラー (点線は半径30cm範囲) (100)
	給気 (アネモ) (100)
	排気口 (100)
	ブリーズライン
	排煙設備 (100)
	点検口
	天井吊りフック (100)
	可動防煙垂壁 (機軸径100)
	防煙垂れ壁 (ガラス式) (100)
	防火シャッター (100)
	スライディングウォール

サンシャインシティ	図面名称	EDIT	APPROVAL	DRAWING	SCALE	DATE	NO.
	W棟5階中館会コンファレンスルーム 天井伏図				A1 1/100 A3 1/200	2013 (H25). 08. 30	

天井伏図 凡例リスト

内容	内容 (数字は天井面からの下り寸法)
	蛍光灯 (100)
	蛍光灯 (非常灯) (100)
	ダウンライト
	ダウンライト非常灯 (100)
	煙感知器 (140)
	スピーカー・非常スピーカー (100)
	赤外線受光部 (100)
	スプリンクラー(点線は半径30cm範囲) (200)
	給気 (アネモ) (100)
	排気口 (100)
	排煙口 (200)
	パッケージエアコン (200)
	点検口
	天井吊りフック (140)
	可動防煙垂壁 (移動幅 500)
	防煙垂れ壁 (ガラス式) (1000)
	防火シャッター

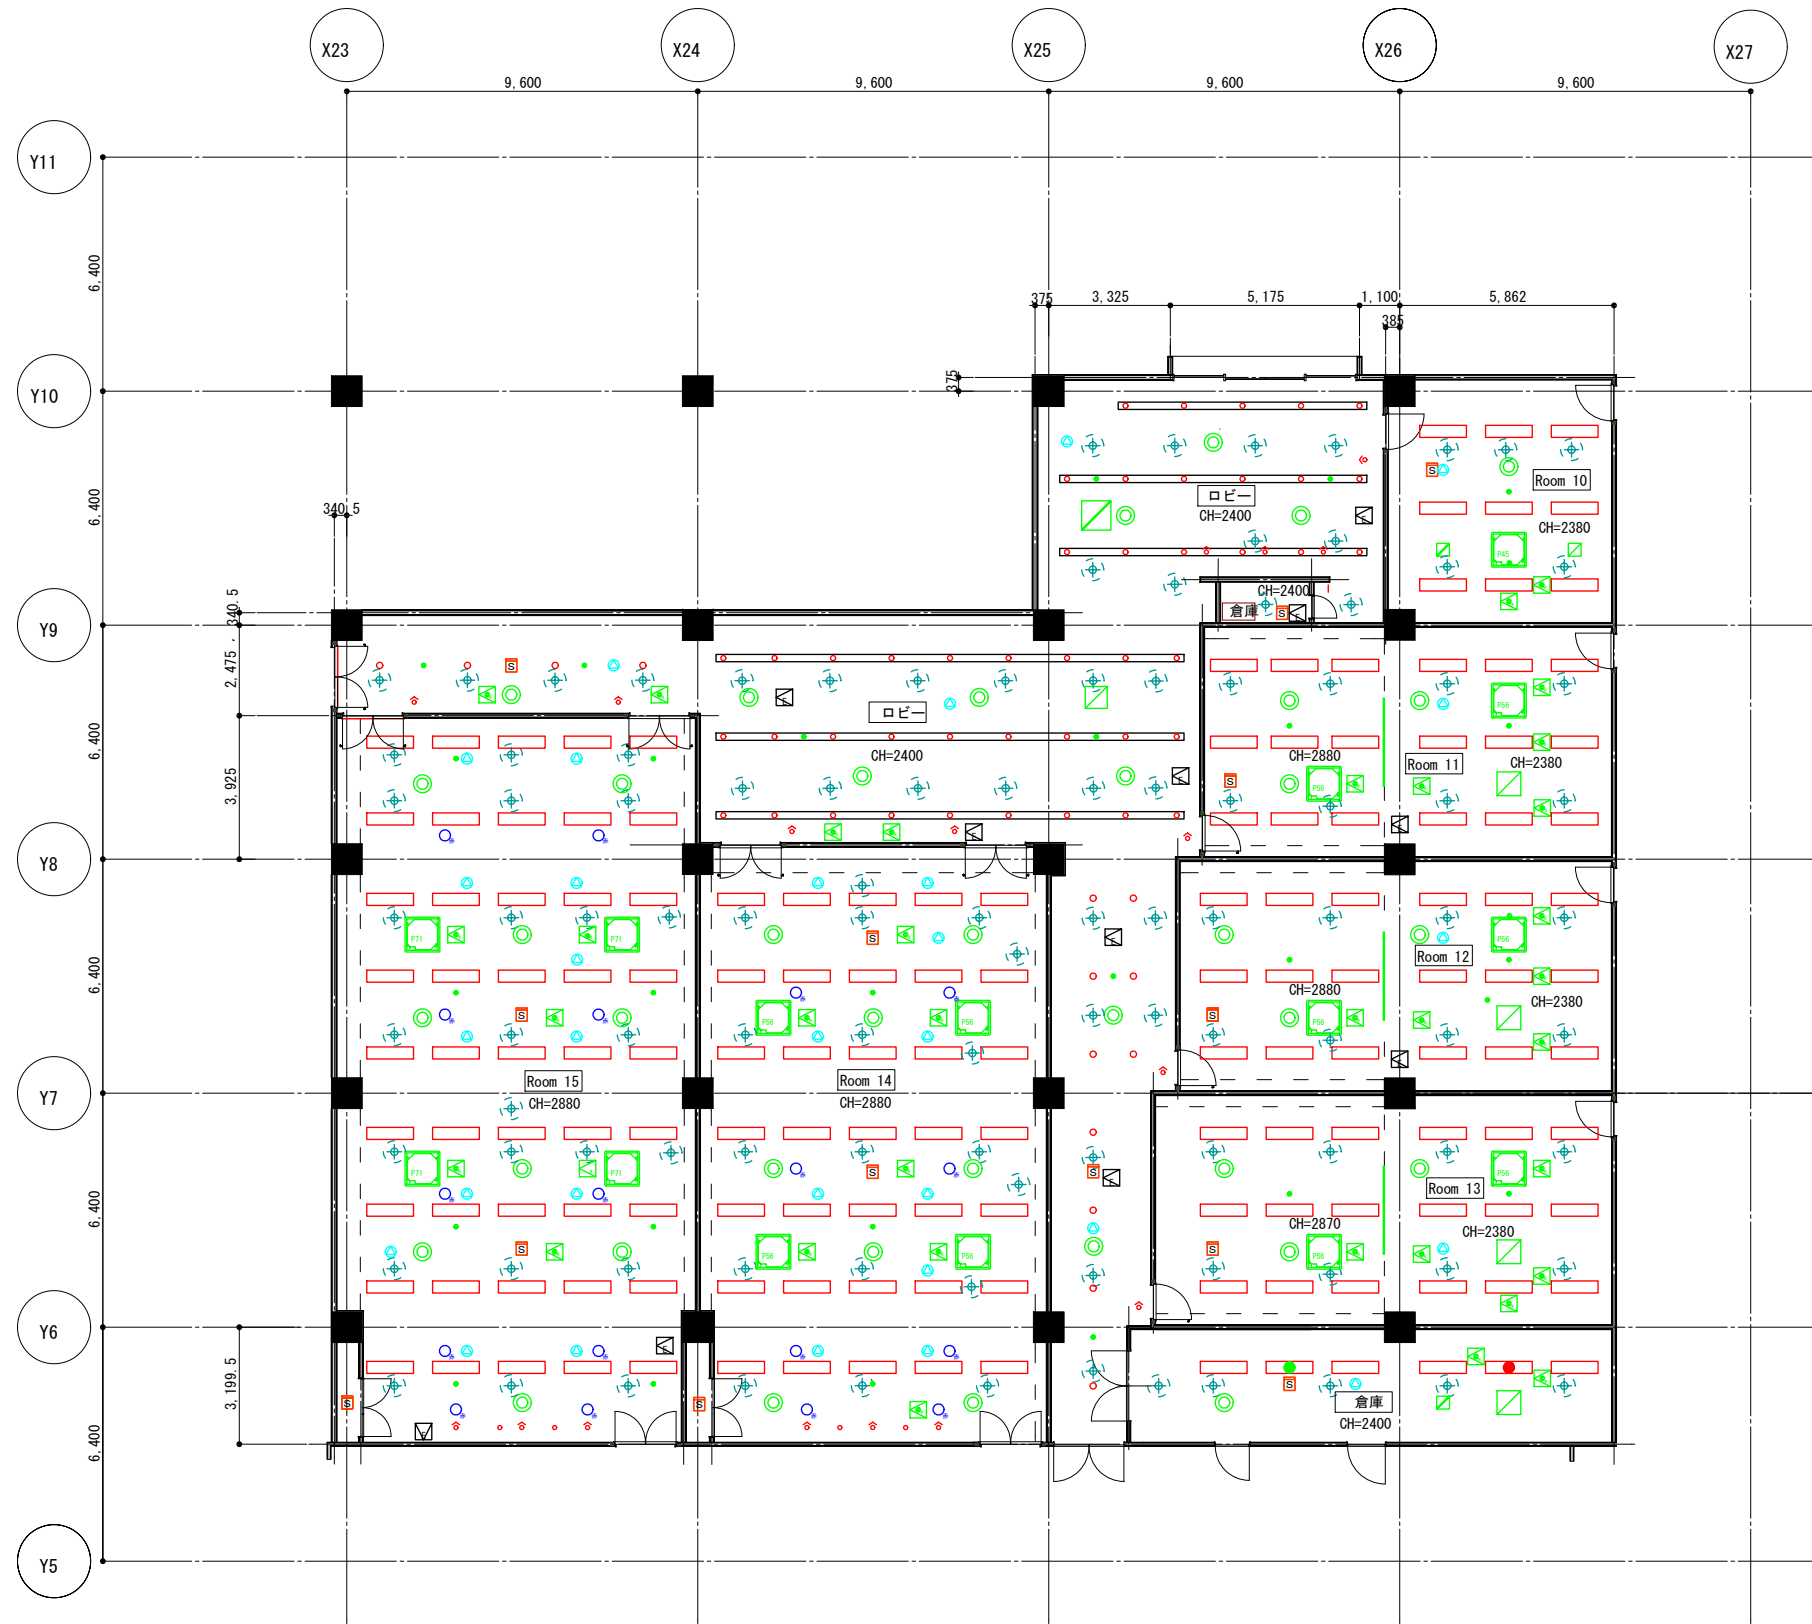

W棟5階南館コンファレンスルーム天井伏図

サンシャインシティ	図面名称	EDIT	APPROVAL	DRAWING	SCALE	DATE	NO.
	W棟5階南館コンファレンスルーム 天井伏図				A1 1/100 A3 1/200	2013 (H25). 08. 30	