




…消火器



…会議室周辺には消火栓ございません



…5FにはAED設置ございませんので、4F展示ホールB前から持出いたします

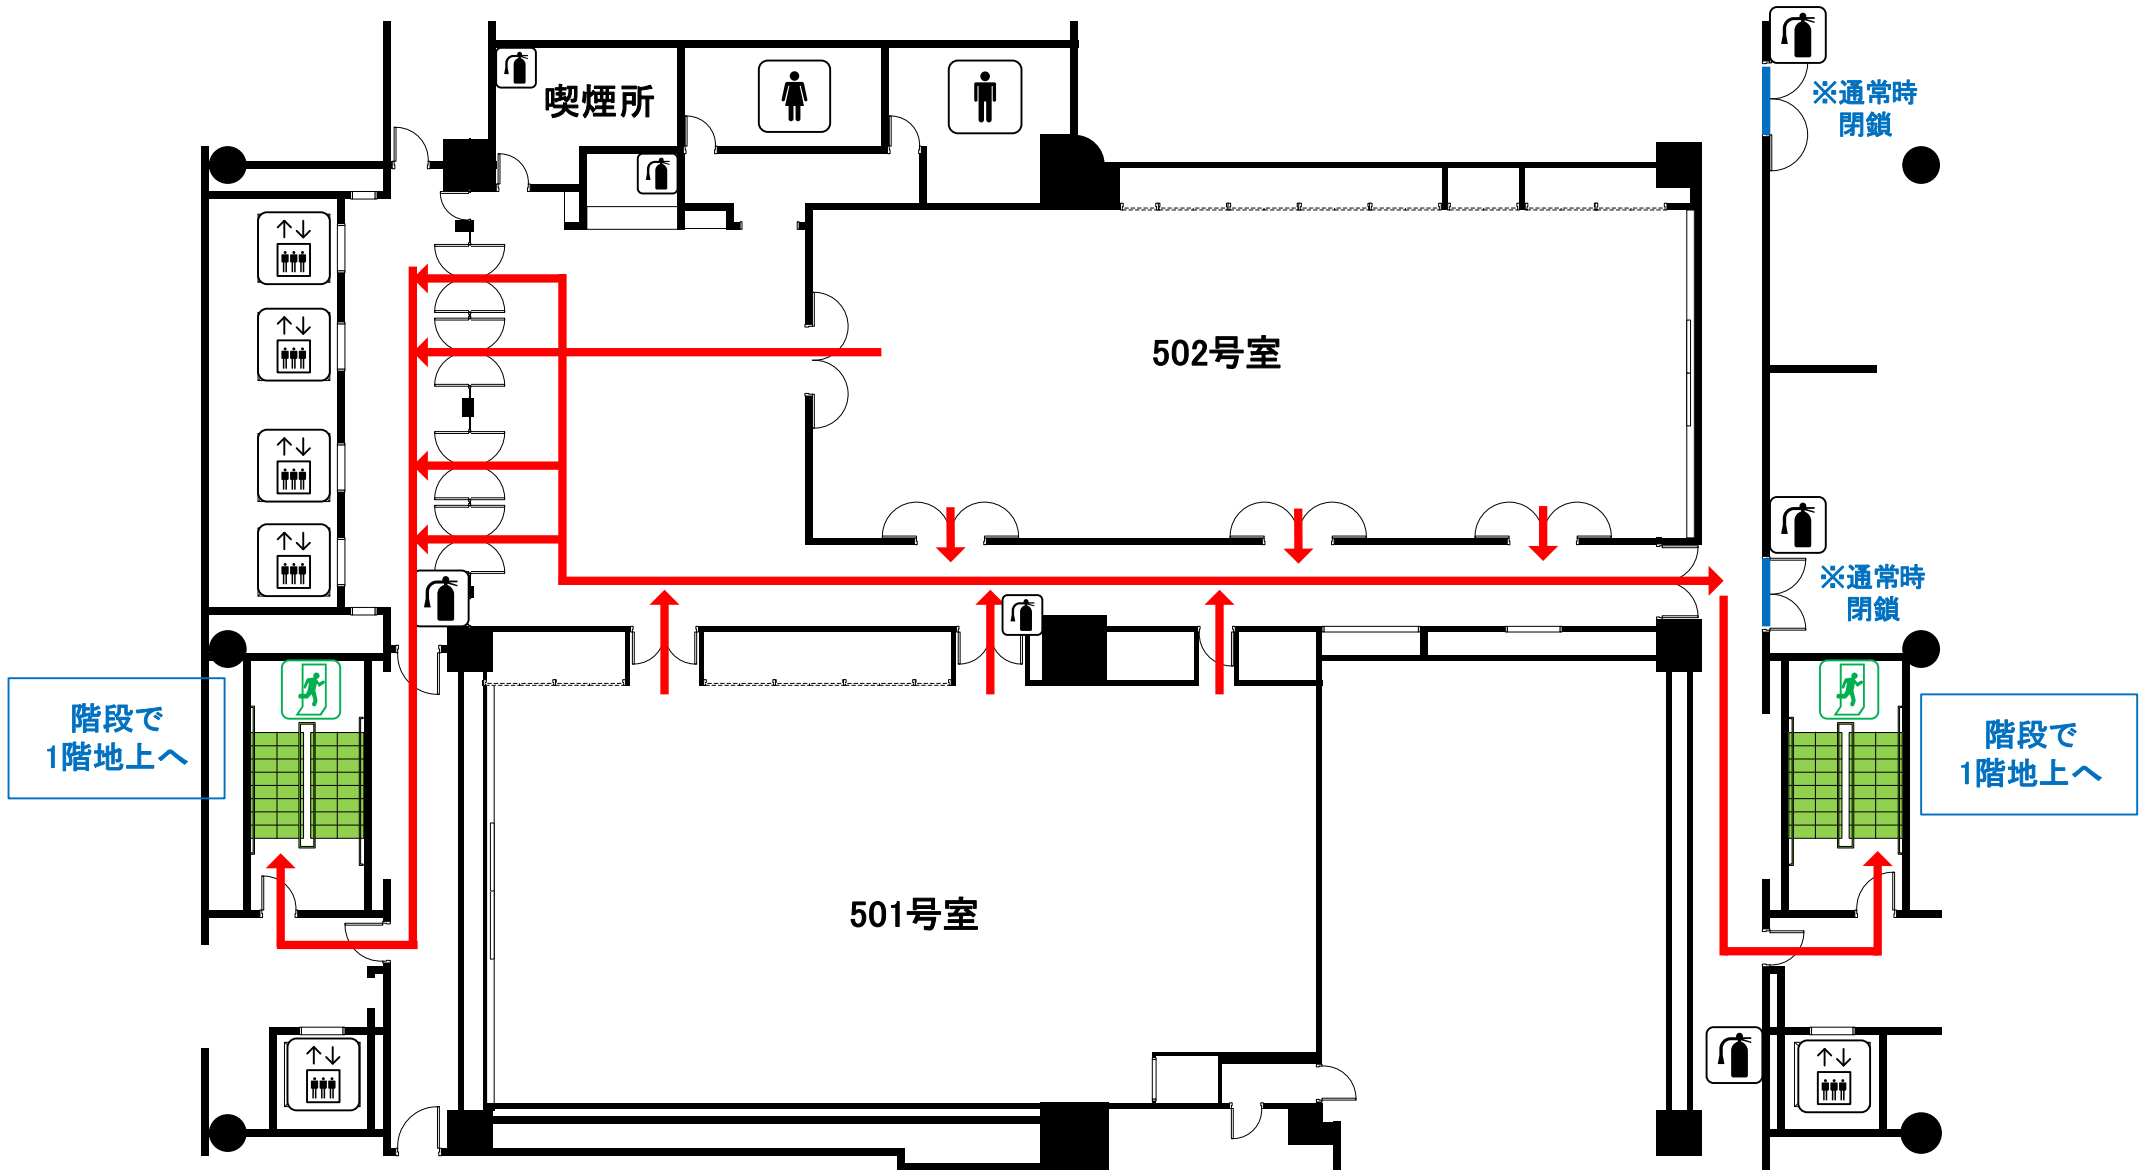

※緊急時の来場者および関係者の避難やその他対応については、サンシャインシティの指示に従ってください。

← 避難経路 ESCAPE ROUTE
 非常階段 ESCAPE STAIRS