

C棟5階特別ホール平面図

下り天井色分け凡例

	CH=1,995
	CH=2,420
	CH=2,644
	CH=2,764

凡例

⏏	電気設備100V分電盤
⏏	電気設備200V分電盤
⦿	照明スイッチ
⓪	100Vコンセント


⓪	TVアンテナ端子 (U. BS)
Ⓐ	音響映像設備端子
Ⓜ	マイクジャック設備
Ⓟ	受信専用電話兼内線
Ⓢ	避難誘導灯

⊠	空調用リモコン
Ⓜ	排煙口開放装置

サンシャインシティ	図面名称	EDIT	APPROVAL	DRAWING	SCALE	DATE	NO.
	C棟5階特別ホール平面図				A1 1/100 A3 1/200	2013 (H25). 08. 30	

天井伏図 凡例リスト

	内 容 (数字は天井面からの下り寸法)
	蛍光灯 (200)
	蛍光灯 (間接照明) (100)
	デザイン照明 (40W) (100)
	ダウンライト (100)
	ダウンライト非常灯 (200)
	チューブライト
	配線ダクト
	煙感知器 (100)
	スピーカー (100)
	赤外線受光部 (100)
	スプリンクラー (点線は半径30cm範囲) (200)
	給気 (アネモ) (200)
	給気口 (VHS) (100)
	排気口 (HS) (100)
	排煙設備 (200)
	天井吊りフック (100)
	可動防煙垂壁 (降下時 500)
	防煙垂れ壁 (ガラス式) (500)
	防火シャッター (200)
	スライディングウォール
	点検口

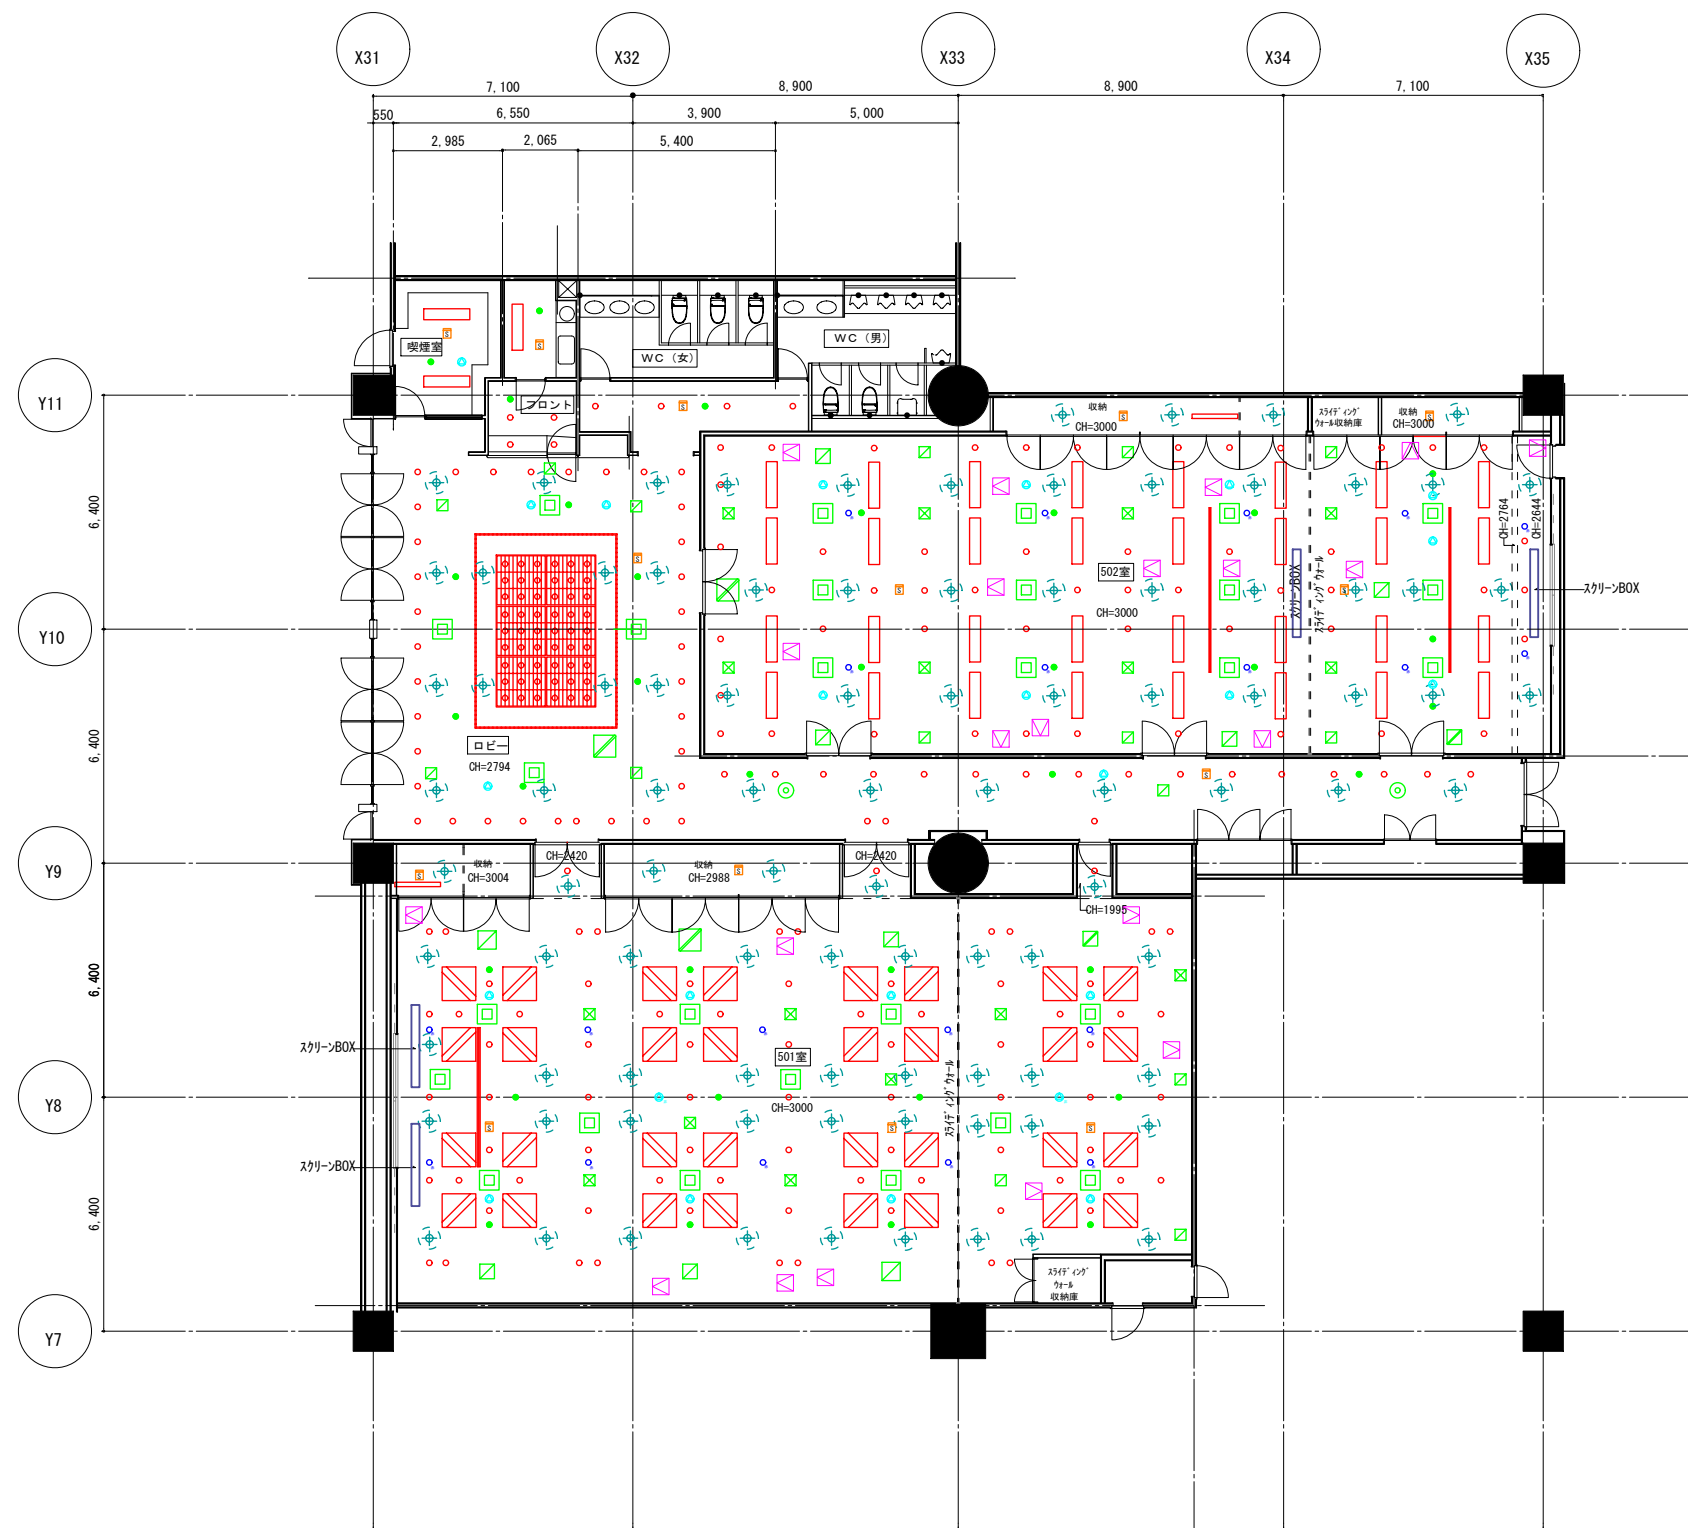

C棟5階特別ホール天井伏図

サンシャインシティ	図面名称	EDIT	APPROVAL	DRAWING	SCALE	DATE	NO.
	C棟5階特別ホール天井伏図				A1 1/100 A3 1/200	2013(H25).08.30	