


709号室 54席

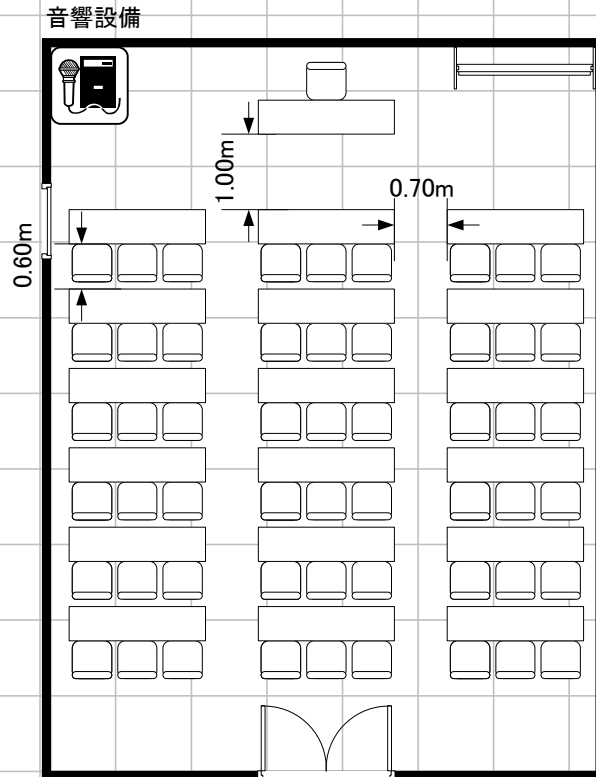

会場の受渡しの際、机・椅子は基本レイアウトとなっております。  
退室にあたっては基本レイアウトに戻してください。

常設備品・設備(付帯無料分)  
・天井スピーカー

サンシャインシティ

709

縮尺

1/100