


710号室 132席

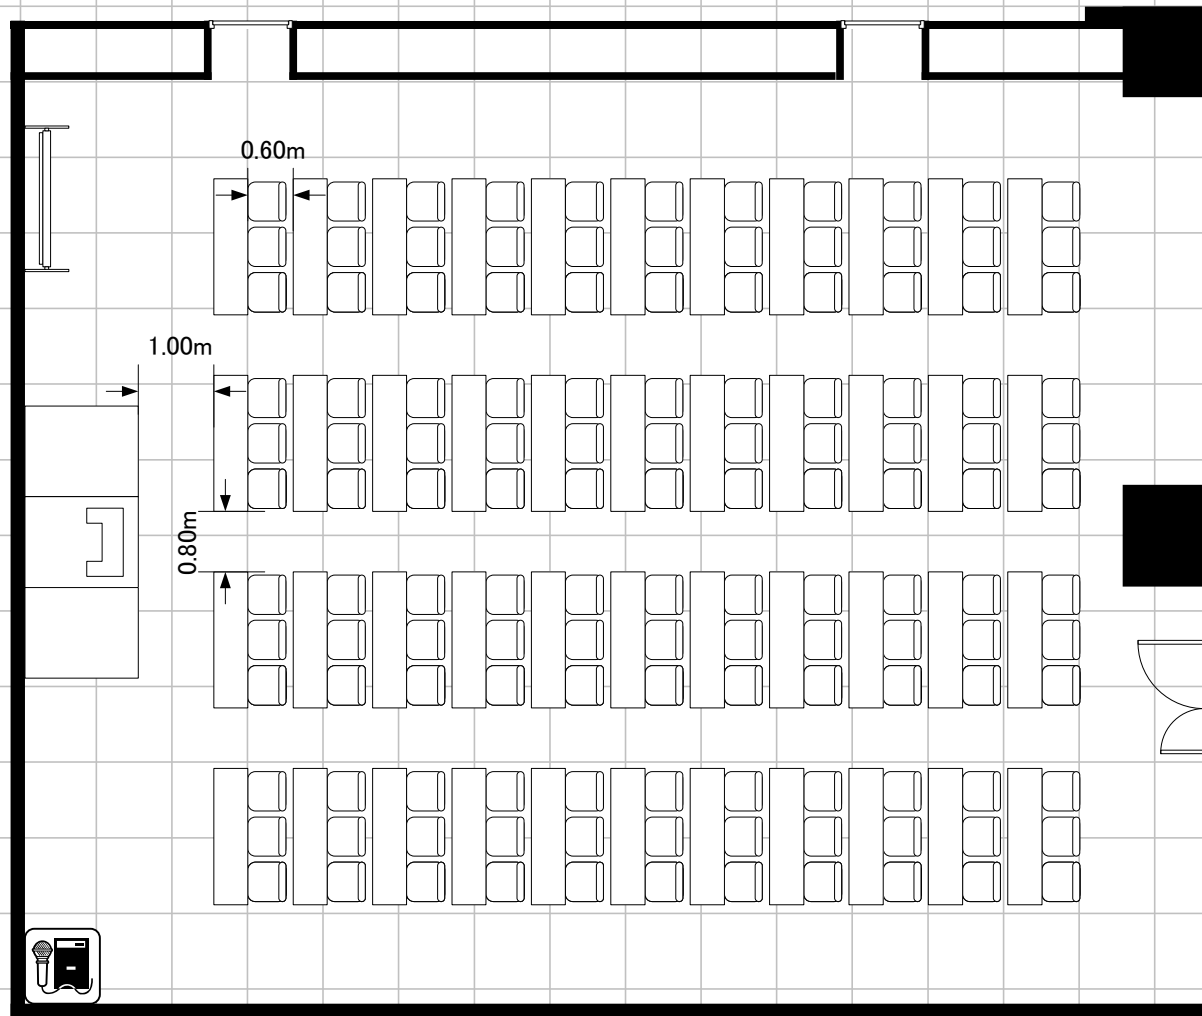

音響設備

会場の受渡しの際、机・椅子は基本レイアウトとなっております。退室にあたっては基本レイアウトに戻してください。

常設備品・設備(付帯無料分)

- ・ワイヤレスマイク 1本
- ・講演台 1台
- ・ステージ式
- ・天井吊り手動スクリーン
- ・天井スピーカー

サンシャインシティ

710

縮尺

1/100