


710号室 204席

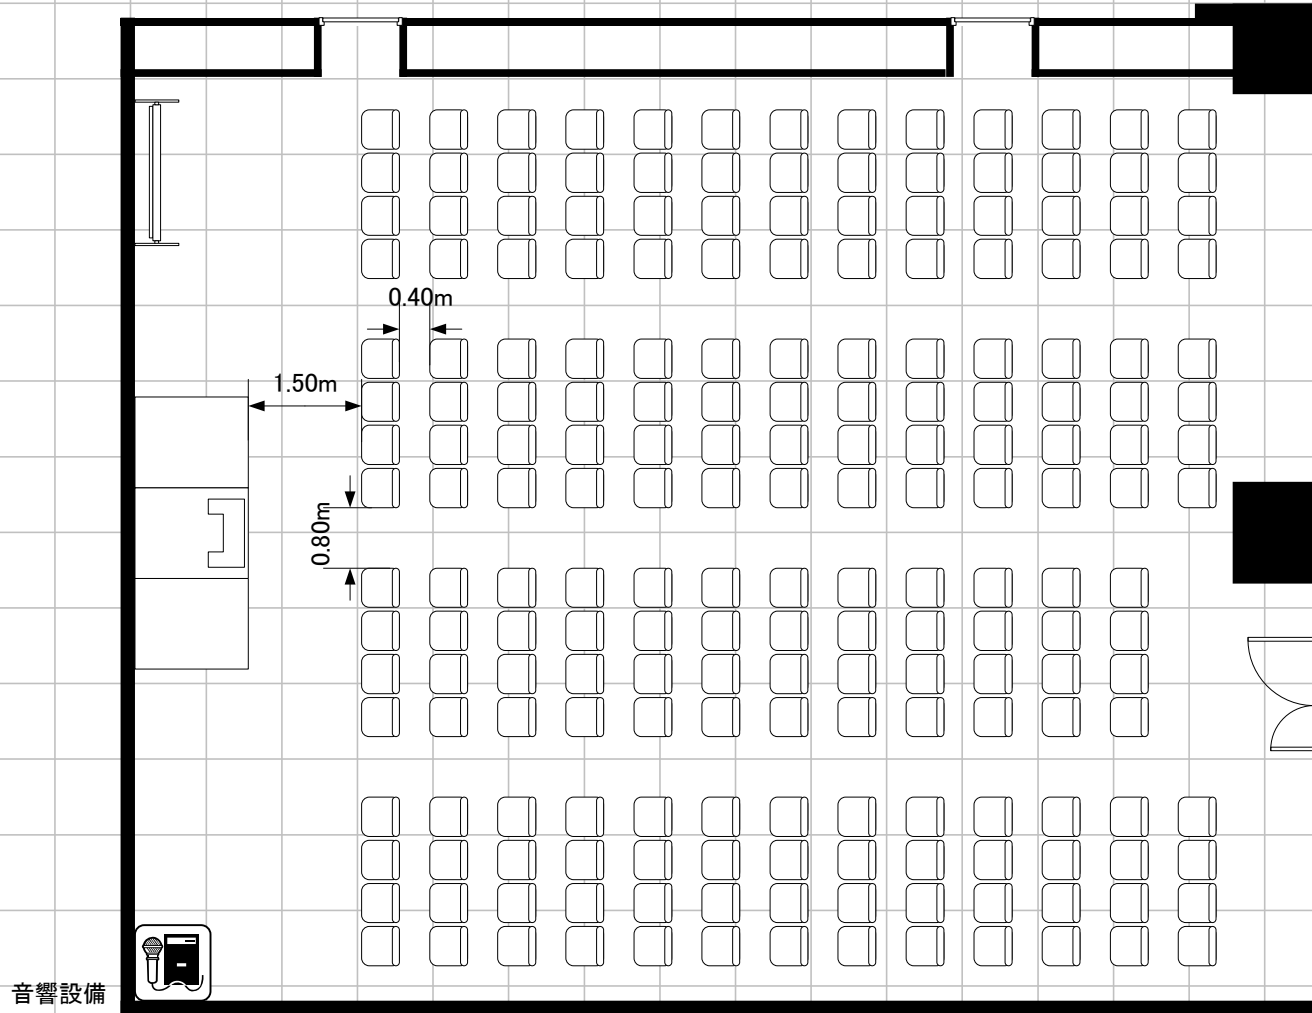

弊社にてレイアウトの変更をする場合、
レイアウト変更費および追加椅子の費用を
別途申し受けます。
・追加椅子 72脚

- 常設備品・設備(付帯無料分)
- ・ワイヤレスマイク 1本
 - ・講演台 1台
 - ・ステージ式
 - ・天井吊り手動スクリーン
 - ・天井スピーカー

サンシャインシティ

710

縮尺

1/100