


## Room15(204席)

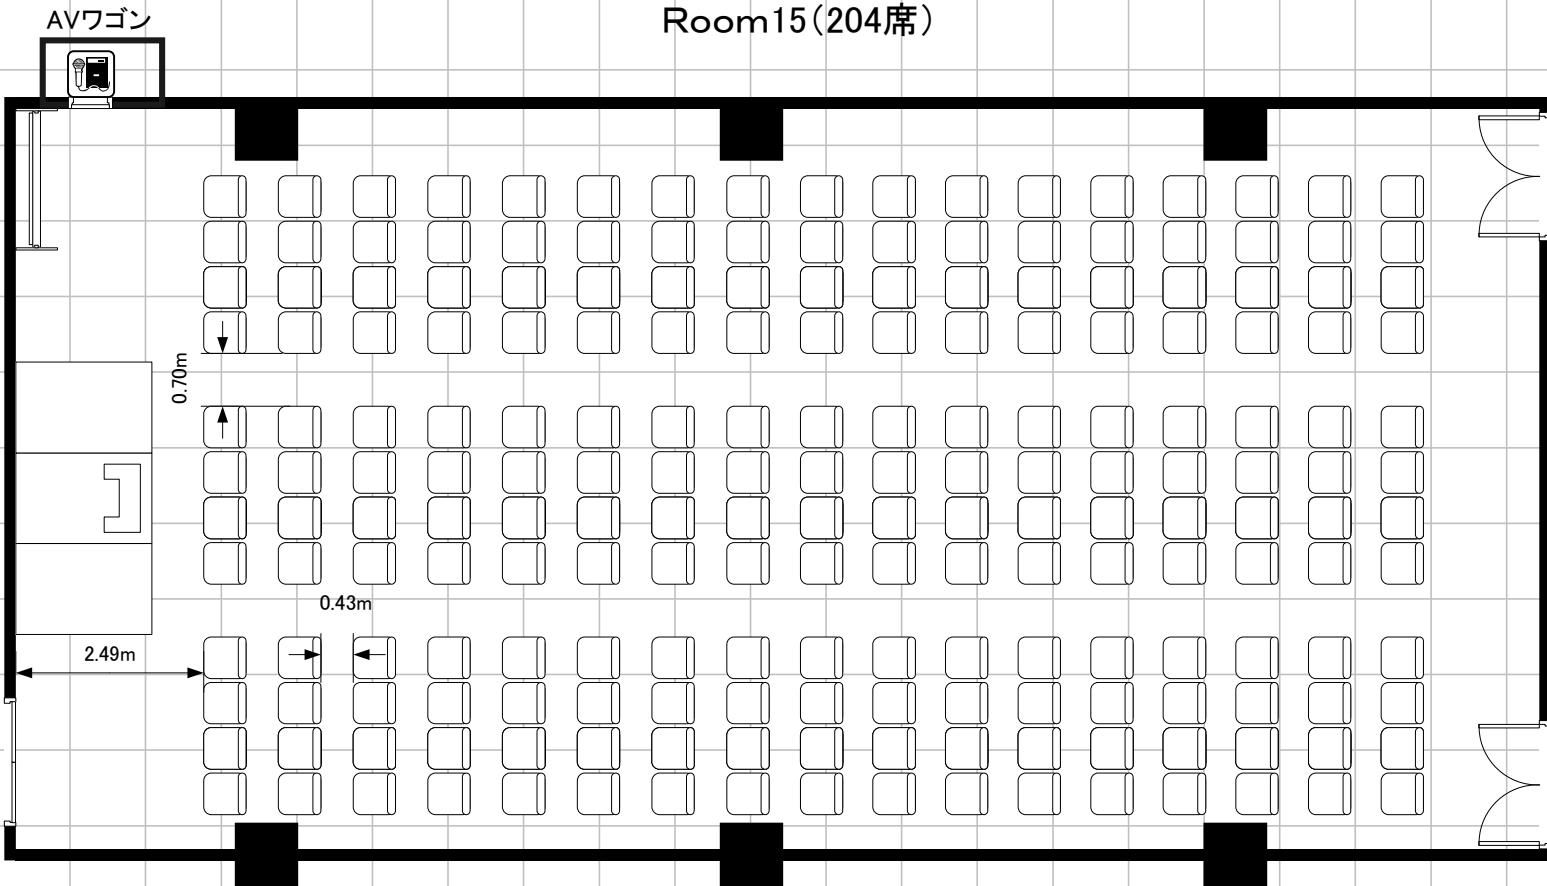

弊社にてレイアウトの変更をする場合、  
レイアウト変更費および追加椅子の費用  
を別途申し受けます。  
・追加椅子 69脚

常設備品・設備(付帯無料分)  
・ワイヤレスマイク 1本  
・講演台 1台  
・ステージ 一式  
・天井吊り手動スクリーン  
・天井スピーカー