


基本レイアウト
スクール3名掛け180席

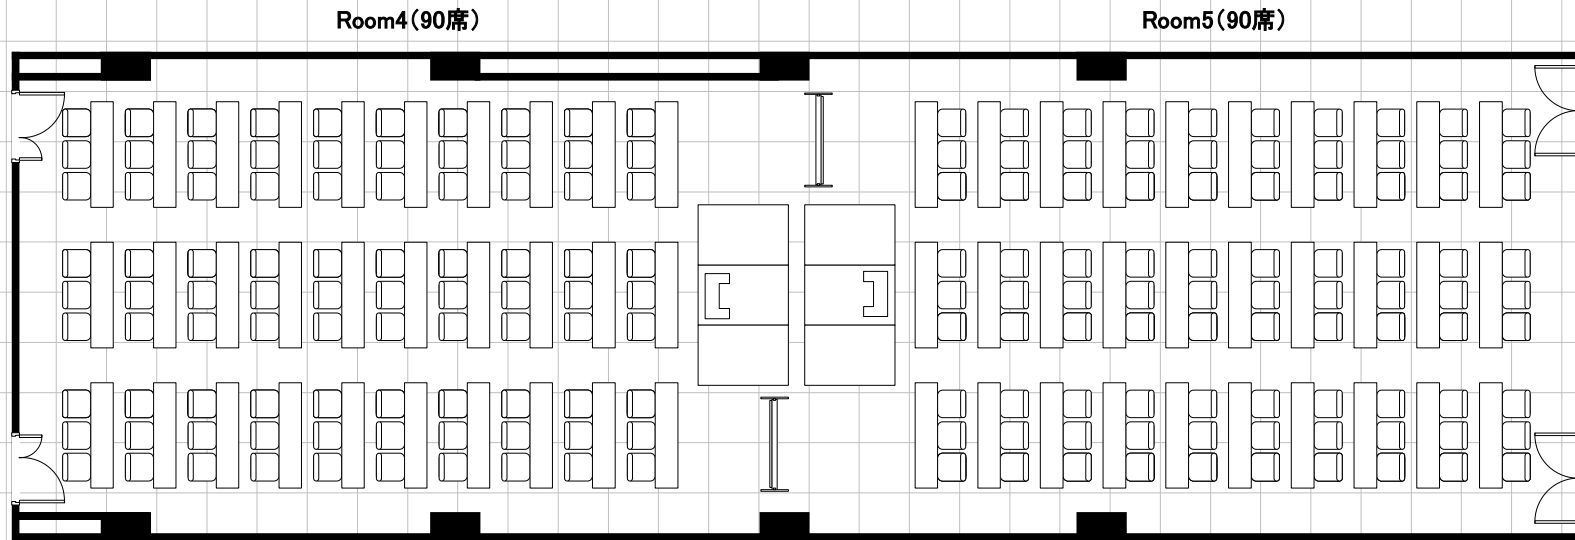


会場の受渡しの際、机・椅子は基本レイアウトとなっております。
退室にあたっては基本レイアウトに戻してください。

常設備品・設備(付帯無料分)

- ・ホワイトボード2台
- ・ワイヤレスマイク 2本
- ・講演台 2台
- ・ステージ1式(2セット)
- ・天井吊り手動スクリーン
- ・天井スピーカー

【レイアウト変更有】
スクール3名掛け198席

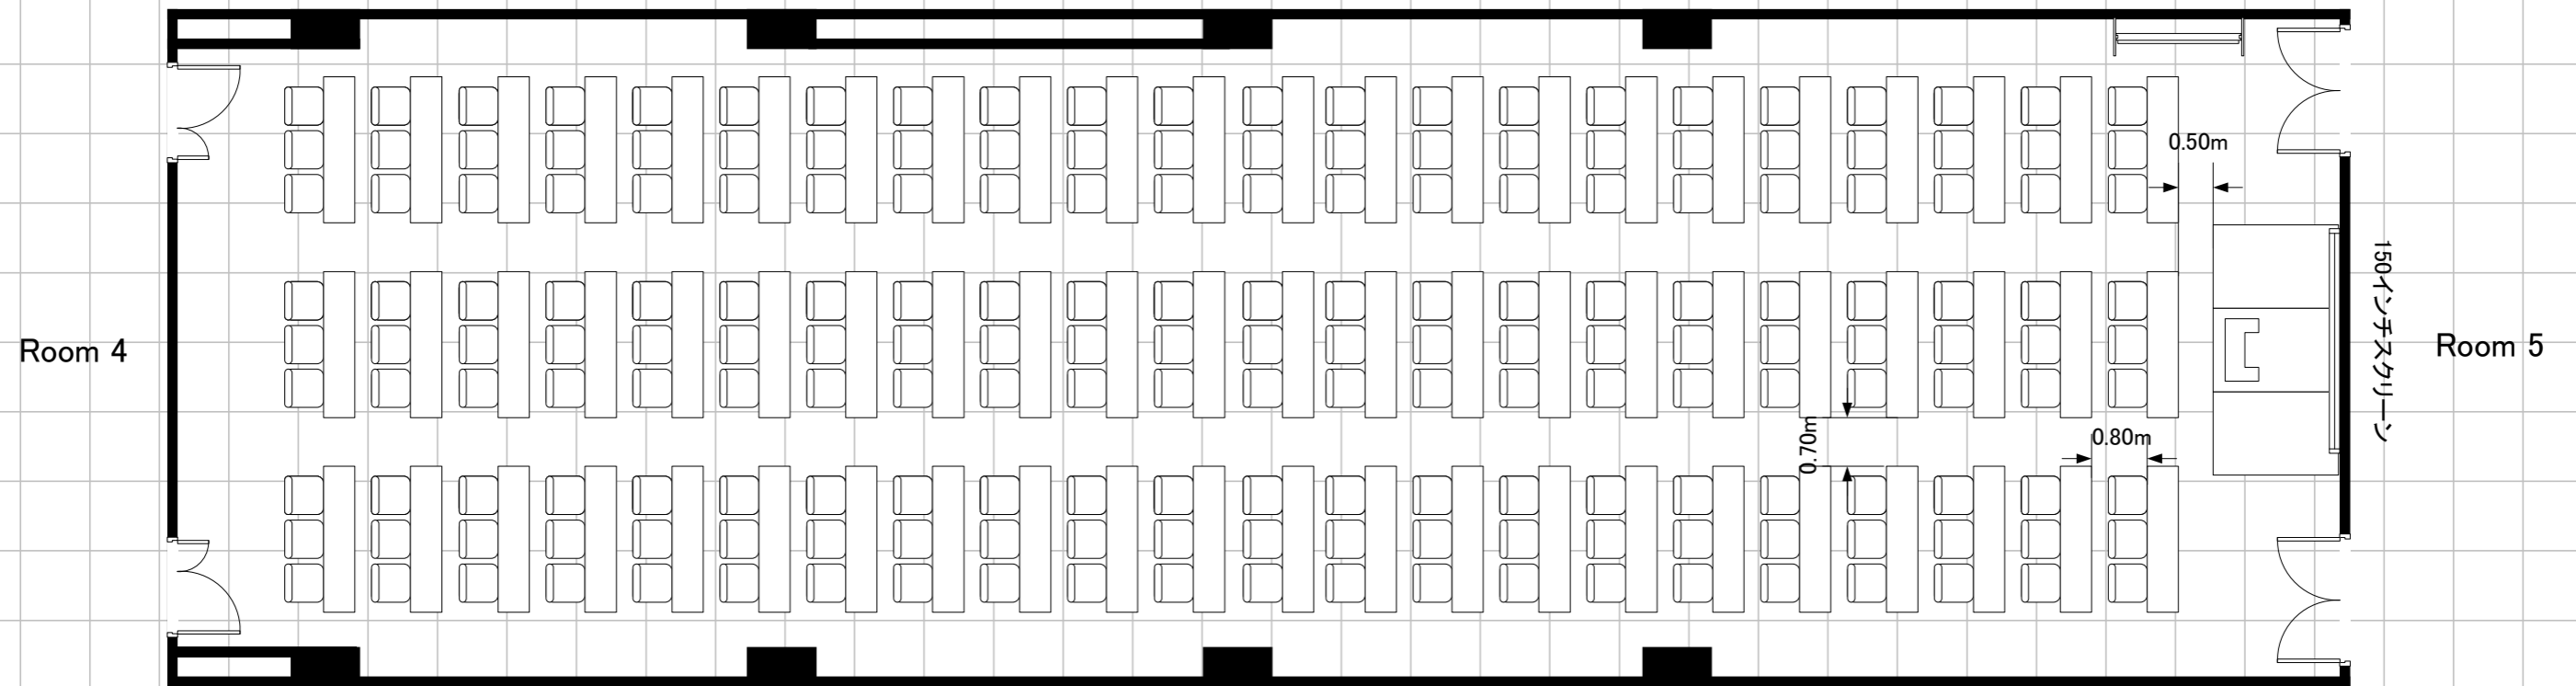


弊社にてレイアウトの変更をする場合、
レイアウト変更費を別途申し受けます。

常設備品・設備(付帯無料分)

- ・ホワイトボード2台 ※レイアウトは1台で表記
- ・ワイヤレスマイク 2本
- ・講演台 2台 ※レイアウトは1台で表記
- ・ステージ1式(2セット) ※レイアウトは1セットで表記
- ・天井吊り手動スクリーン
- ・天井スピーカー

スクール2名掛け132席

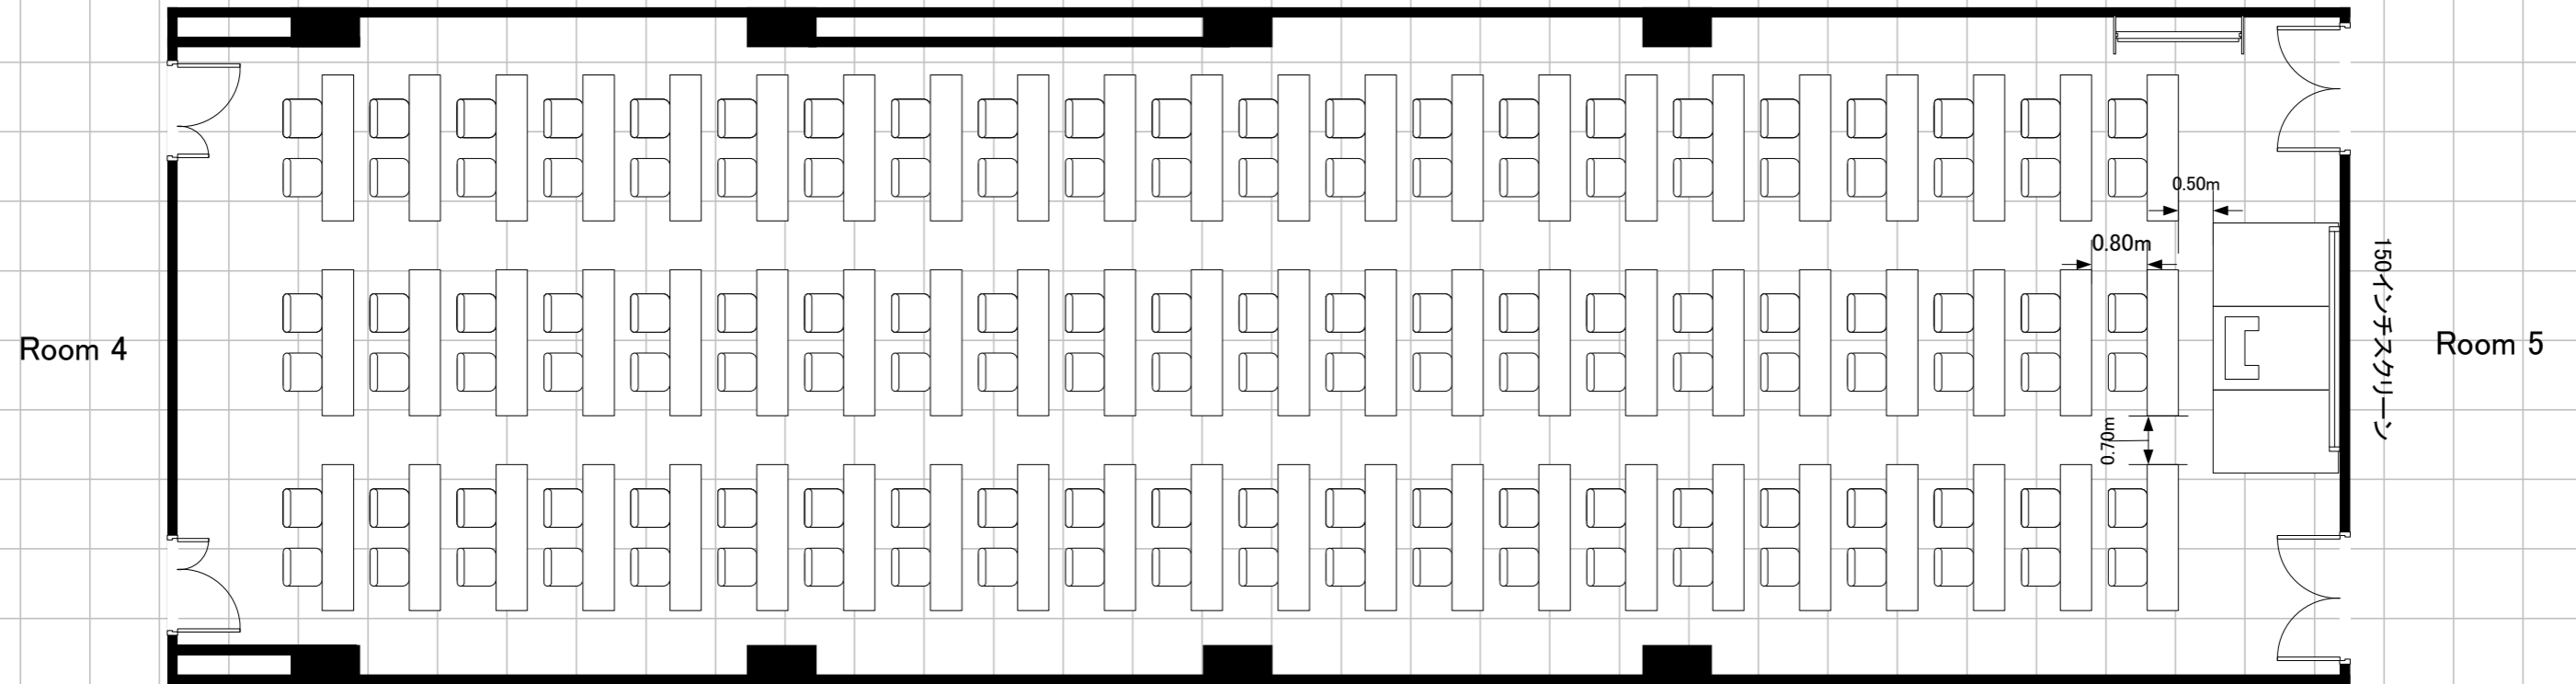


弊社にてレイアウトの変更をする場合、
レイアウト変更費を別途申し受けます。

常設備品・設備(付帯無料分)

- ・ホワイトボード2台 ※レイアウトは1台で表記
- ・ワイヤレスマイク 2本
- ・講演台 2台 ※レイアウトは1台で表記
- ・ステージ1式(2セット) ※レイアウトは1セットで表記
- ・天井吊り手動スクリーン
- ・天井スピーカー

口の字90席

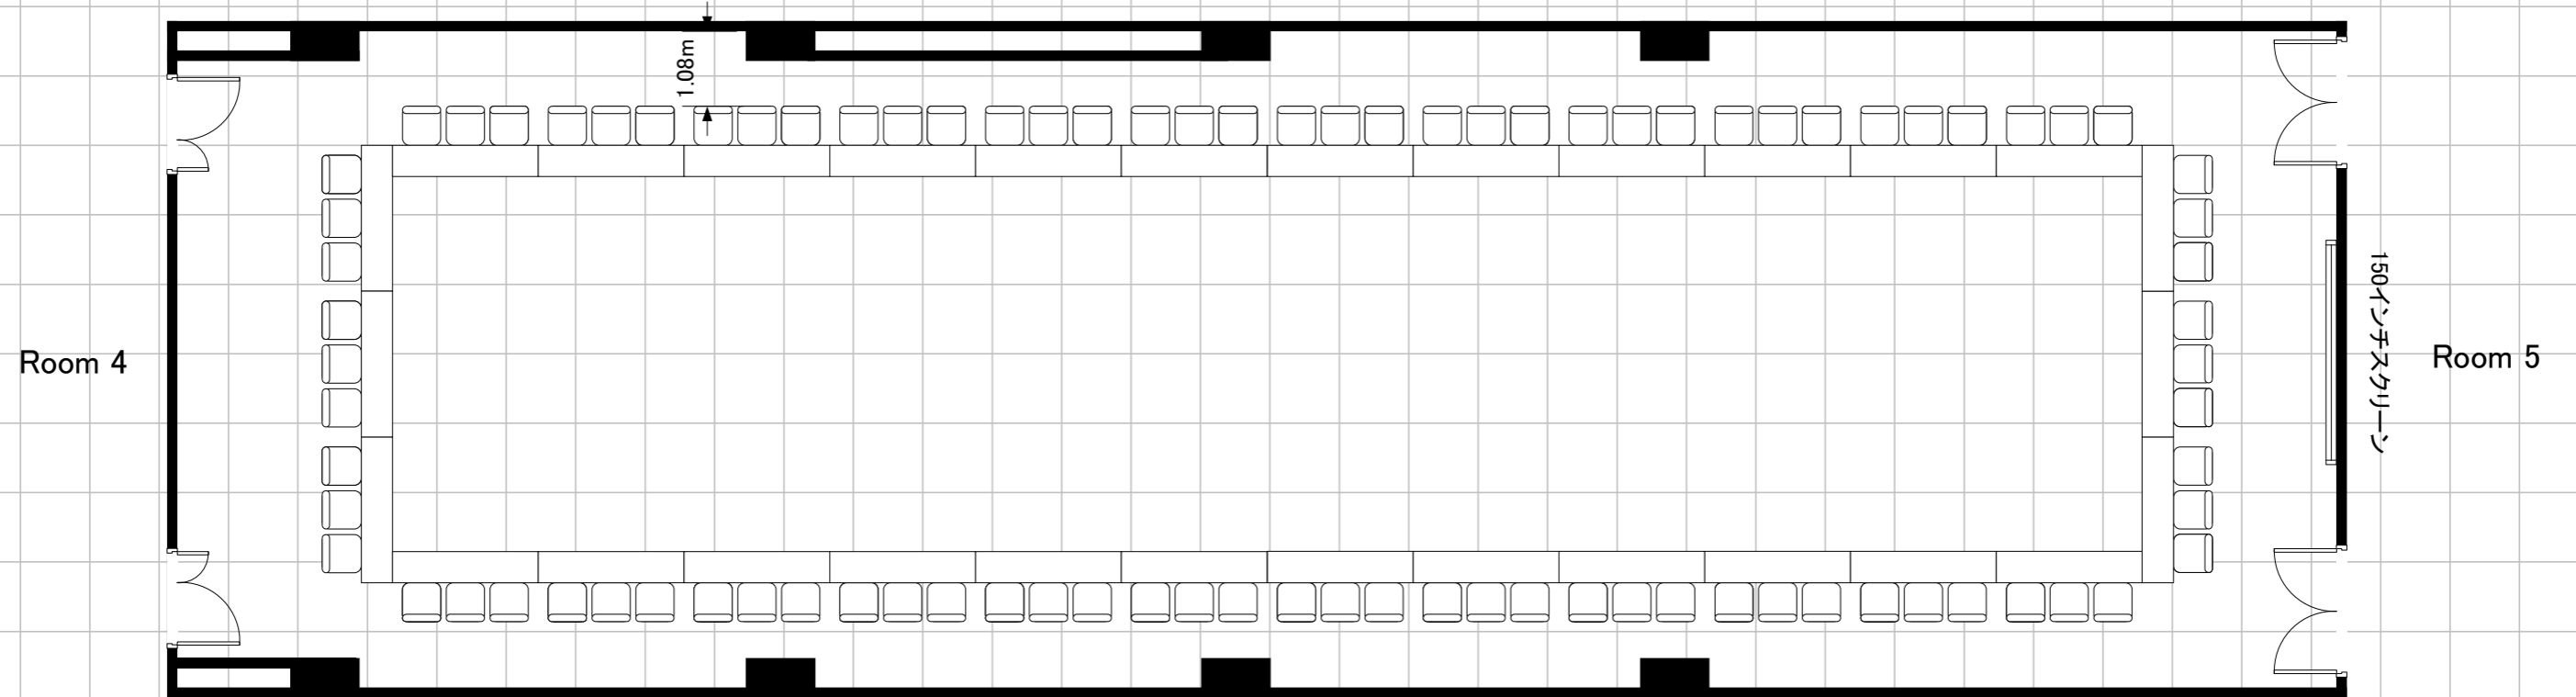


弊社にてレイアウトの変更をする場合、
レイアウト変更費を別途申し受けます。

常設備品・設備(付帯無料分)※レイアウトに表記なし

- ・ホワイトボード2台
- ・ワイヤレスマイク 2本
- ・講演台 2台
- ・ステージ1式(2セット)
- ・天井吊り手動スクリーン(130インチ)
- ・天井スピーカー

シアター336席

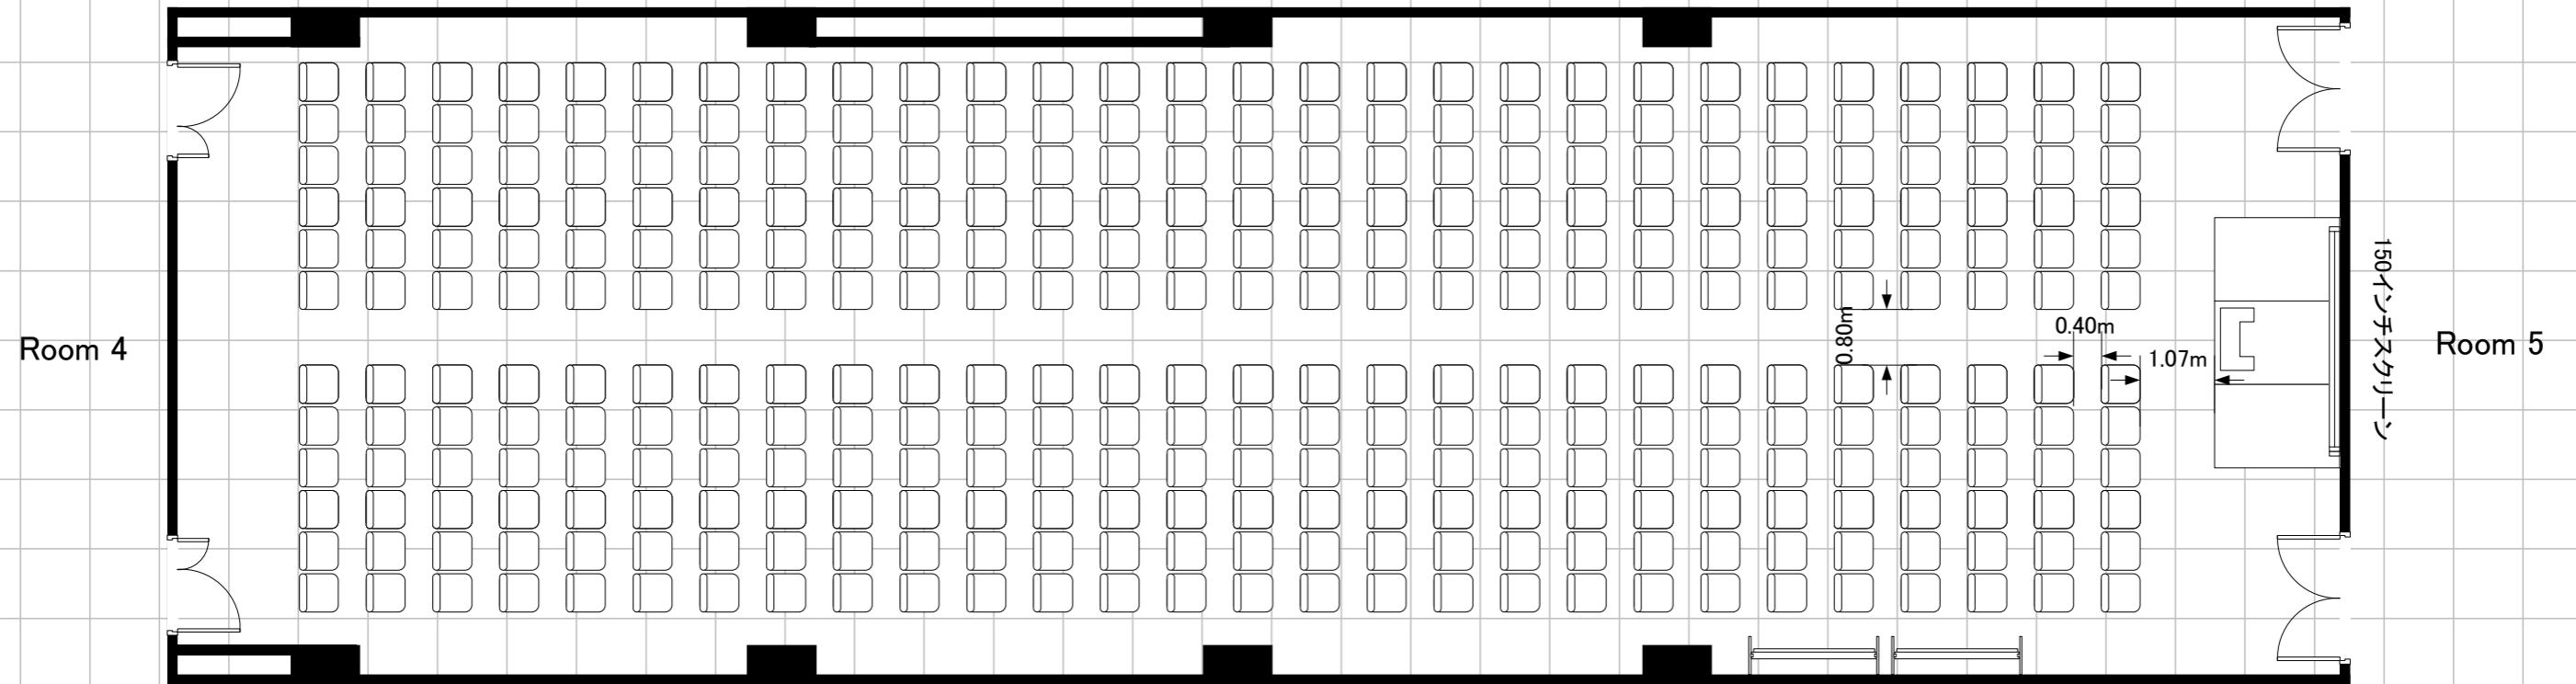

弊社にてレイアウトの変更をする場合、
レイアウト変更費および追加椅子の費用を別途申し受けます。

・追加椅子 138脚

常設備品・設備(付帯無料分)

・ホワイトボード2台

・ワイヤレスマイク 2本


・講演台 2台

・ステージ1式(2セット)

・天井吊り手動スクリーン(130インチ)

・天井スピーカー

島型192席

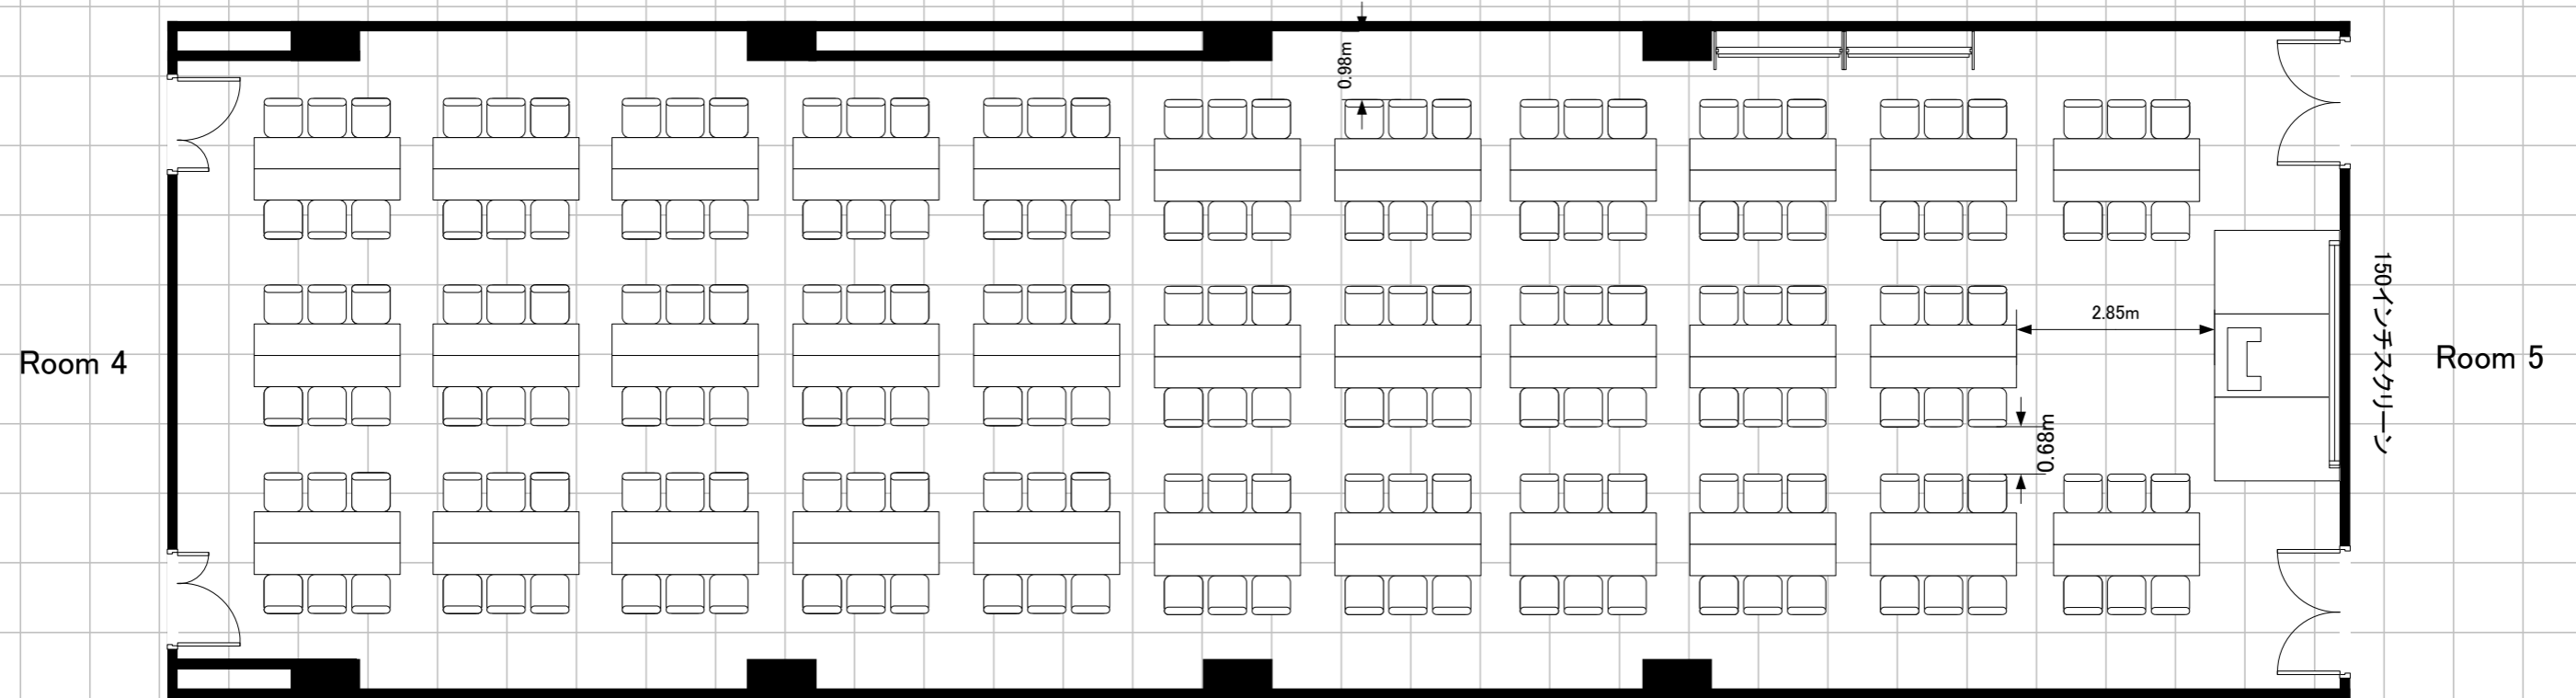


弊社にてレイアウトの変更をする場合、
レイアウト変更費を別途申し受けます。

常設備品・設備(付帯無料分)

- ・ホワイトボード2台
- ・ワイヤレスマイク 2本
- ・講演台 2台
- ・ステージ1式(2セット)
- ・天井吊り手動スクリーン(130インチ)
- ・天井スピーカー

空図

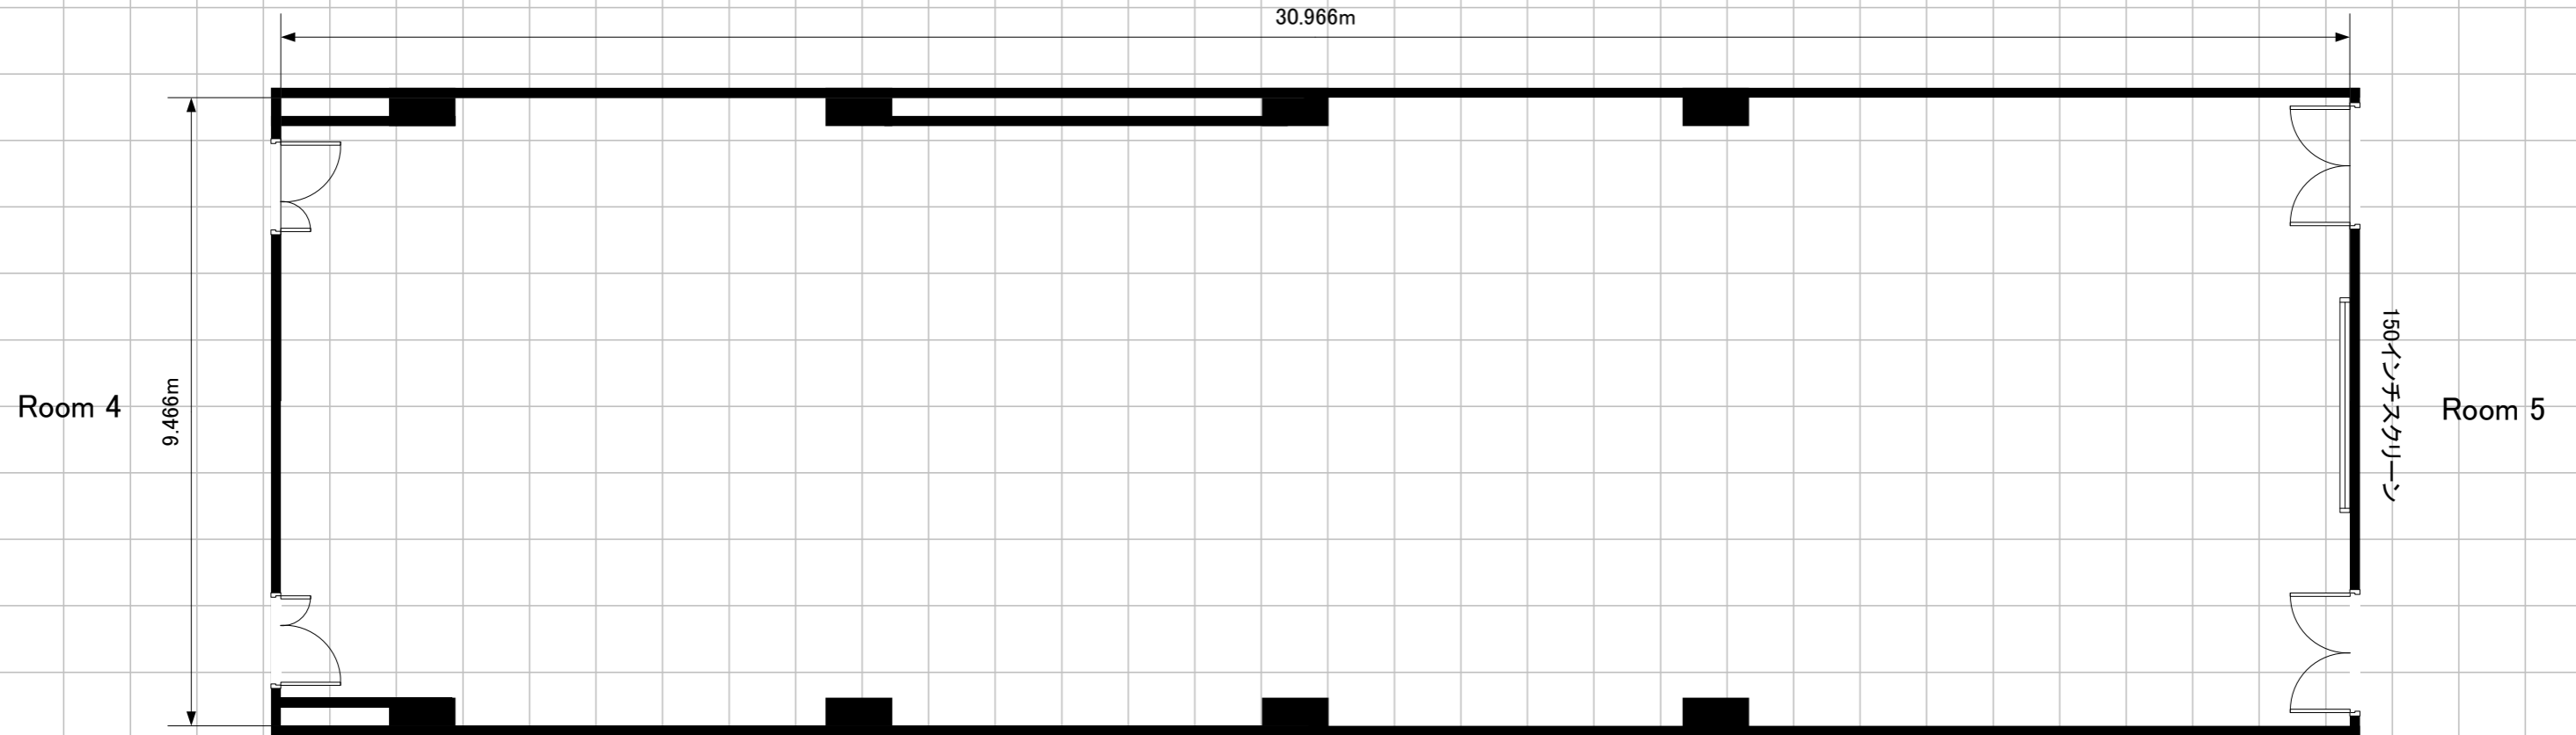

弊社にてレイアウトの変更をする場合、
レイアウト変更費を別途申し受けます。

常設備品・設備(付帯無料分)※レイアウトに表記なし

- ・ホワイトボード2台
- ・ワイヤレスマイク 2本
- ・講演台 2台
- ・ステージ1式(2セット)
- ・天井吊り手動スクリーン(130インチ)
- ・天井スピーカー