


Room6(89席)

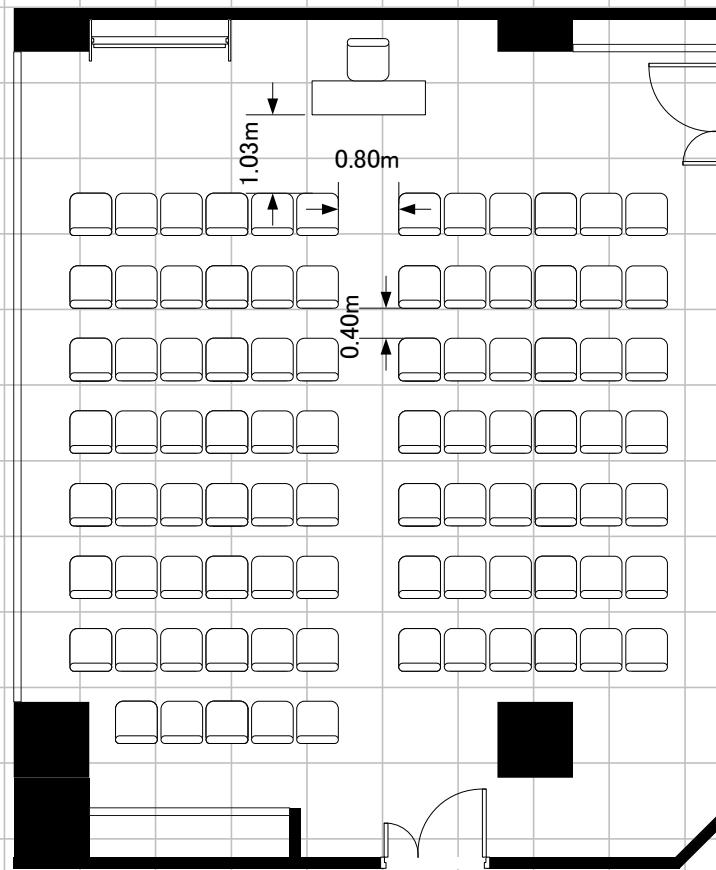

弊社にてレイアウトの変更をする場合、
レイアウト変更費および追加椅子の費用を別途申し受けます。
・追加椅子 38脚

常設備品・設備(付帯無料分)

- ・天井スピーカー

サンシャインシティ

コンファレンスルーム Room 6

縮尺

1/100