


基本レイアウト  
スクール3名掛け123席

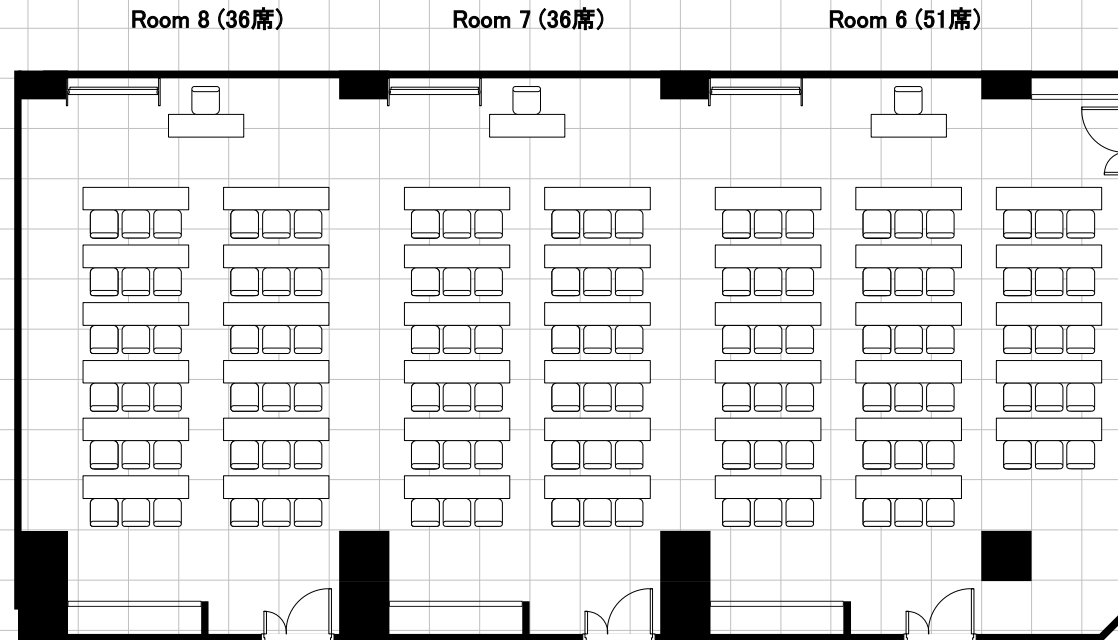

常設備品・設備(付帯無料分)

- ・天井スピーカー
- ・ホワイトボード3台

・ワイヤレスマイク 2本

・講演台 1台 レイアウト表記なし

・ステージ 1式 レイアウト表記なし


※オプション備品を無料でご提供いたします。

ご利用の際は事前にお申し付けください。

直前のご相談はお受けできかねる場合がございます。

会場の受渡しの際、机・椅子は基本レイアウトとなっております。  
退室にあたっては基本レイアウトに戻してください。

**【レイアウト変更有】**  
スクール3名掛け123席

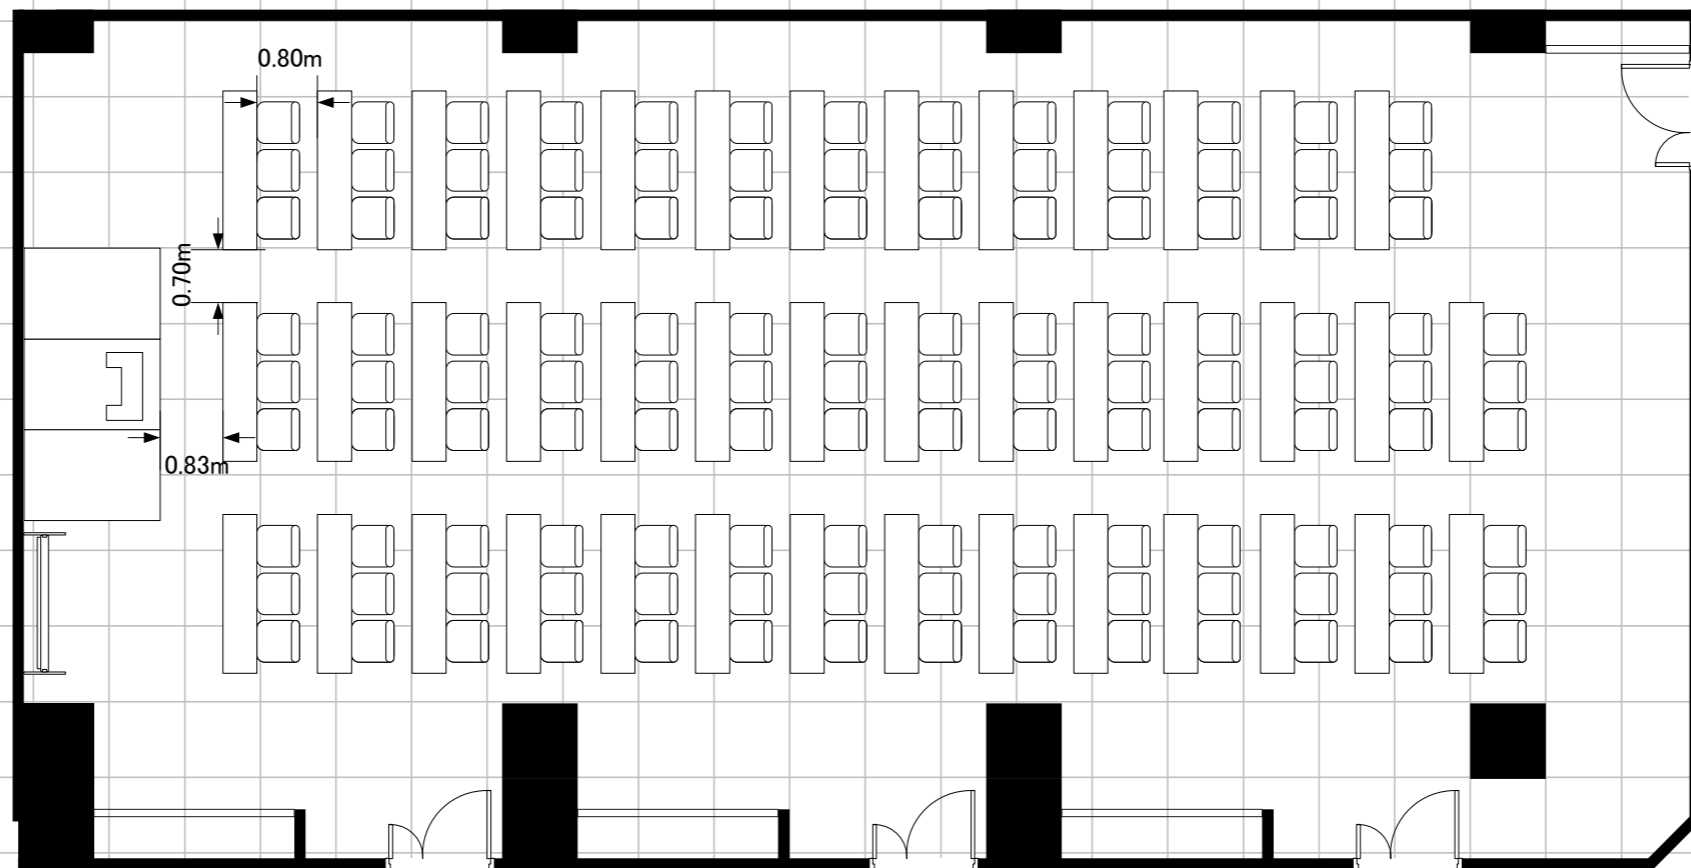

Room 8

Room 7

Room 6

常設備品・設備(付帯無料分)

- ・天井スピーカー
- ・ホワイトボード3台 レイアウトには1台のみ表記

・ワイヤレスマイク 2本

・講演台 1台

・ステージ 1式


※オプション備品を無料でご提供いたします。

ご利用の際は事前にお申し付けください。

直前のご相談はお受けできかねる場合がございます。

弊社にてレイアウトの変更をする場合、  
レイアウト変更費を別途申し受けます。

スクール2名掛け82席

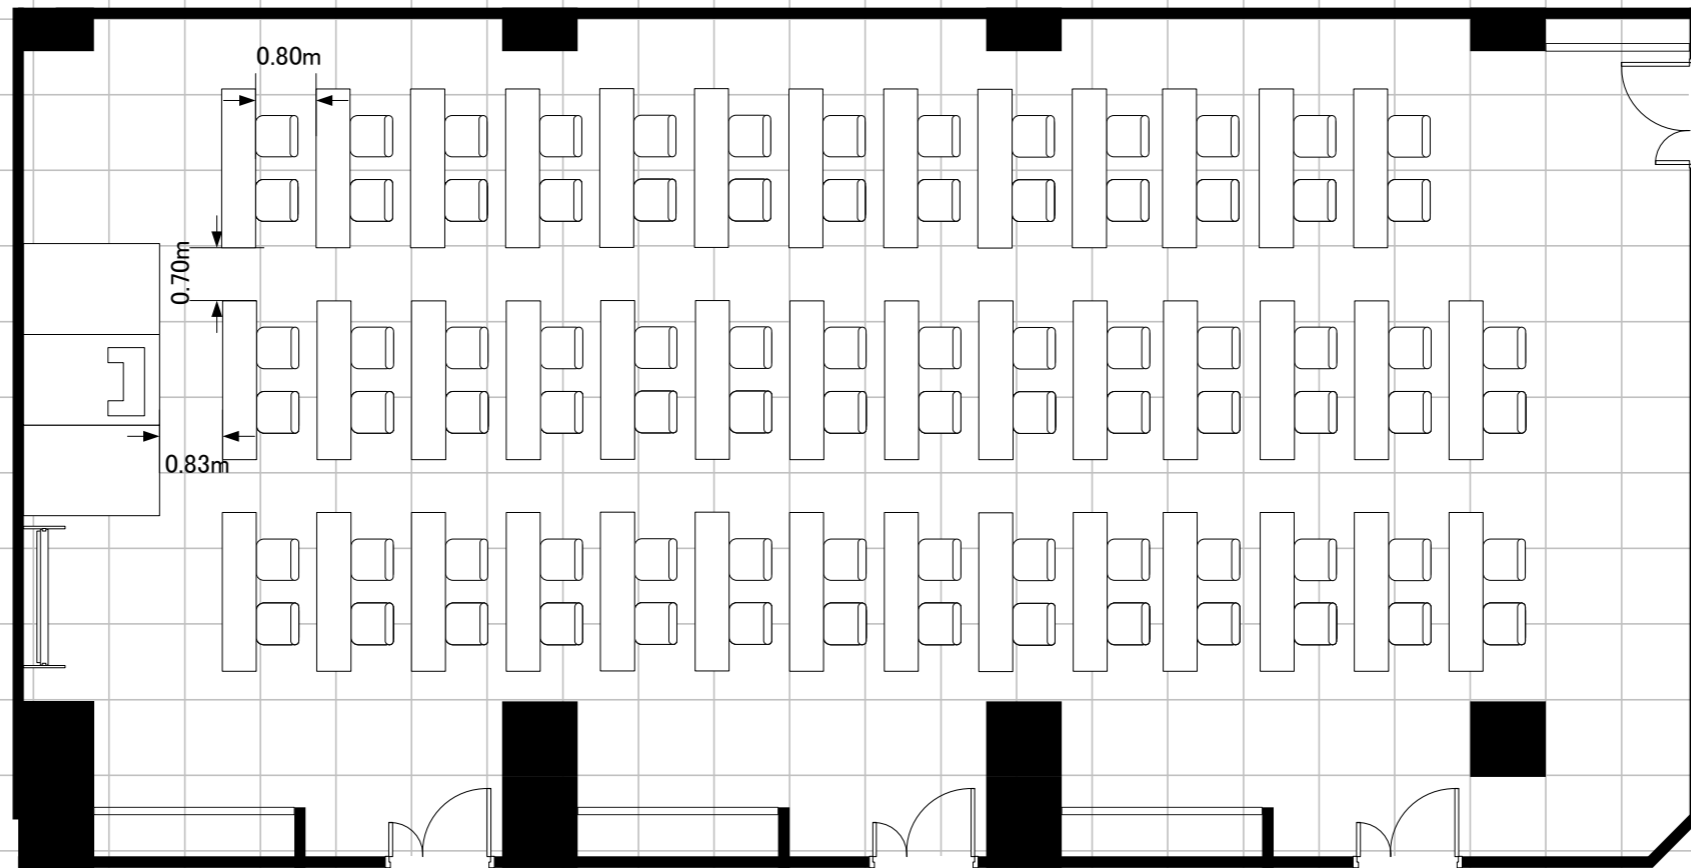

Room 8

Room 7

Room 6

常設備品・設備(付帯無料分)


- ・天井スピーカー
- ・ホワイトボード3台 レイアウトには1台のみ表記

- ・ワイヤレスマイク 2本
- ・講演台 1台
- ・ステージ 1式

※オプション備品を無料でご提供いたします。  
ご利用の際は事前にお申し付けください。  
直前のご相談はお受けできかねる場合がございます。

弊社にてレイアウトの変更をする場合、  
レイアウト変更費を別途申し受けます。

口の字66席

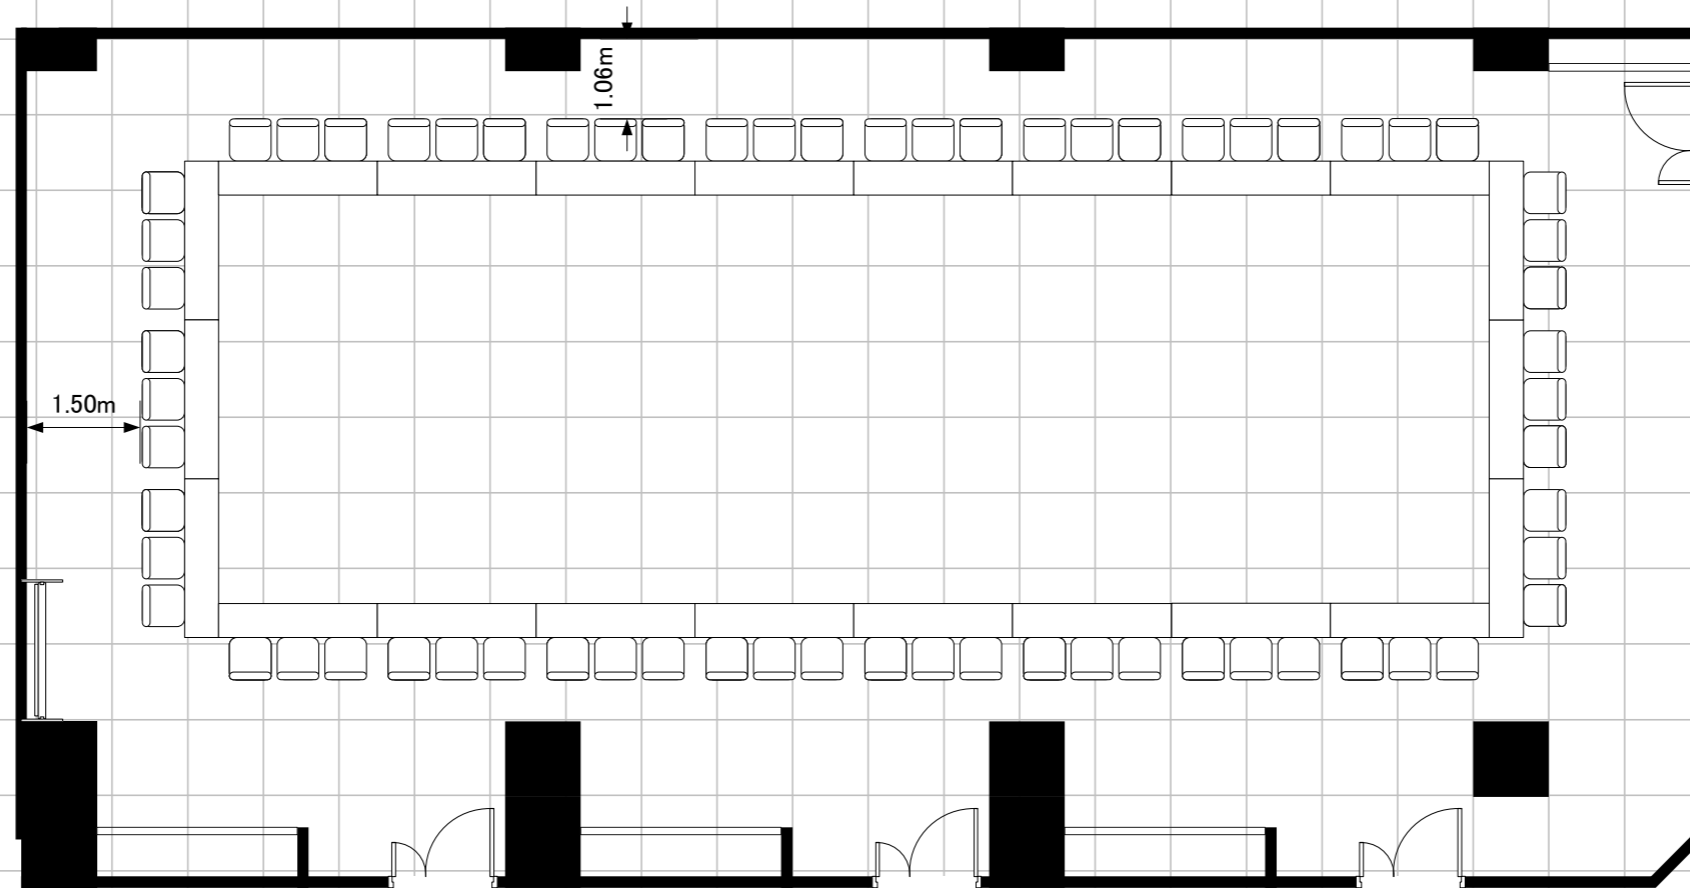

Room 8

Room 7

Room 6

常設備品・設備(付帯無料分)


- ・天井スピーカー
- ・ホワイトボード3台 レイアウトには1台のみ表記

- ・ワイヤレスマイク 2本
- ・講演台 1台 レイアウト表記なし
- ・ステージ 1式 レイアウト表記なし

※オプション備品を無料でご提供いたします。  
ご利用の際は事前にお申し付けください。  
直前のご相談はお受けできかねる場合がございます。

弊社にてレイアウトの変更をする場合、  
レイアウト変更費を別途申し受けます。

シアター216席※追加椅子93脚

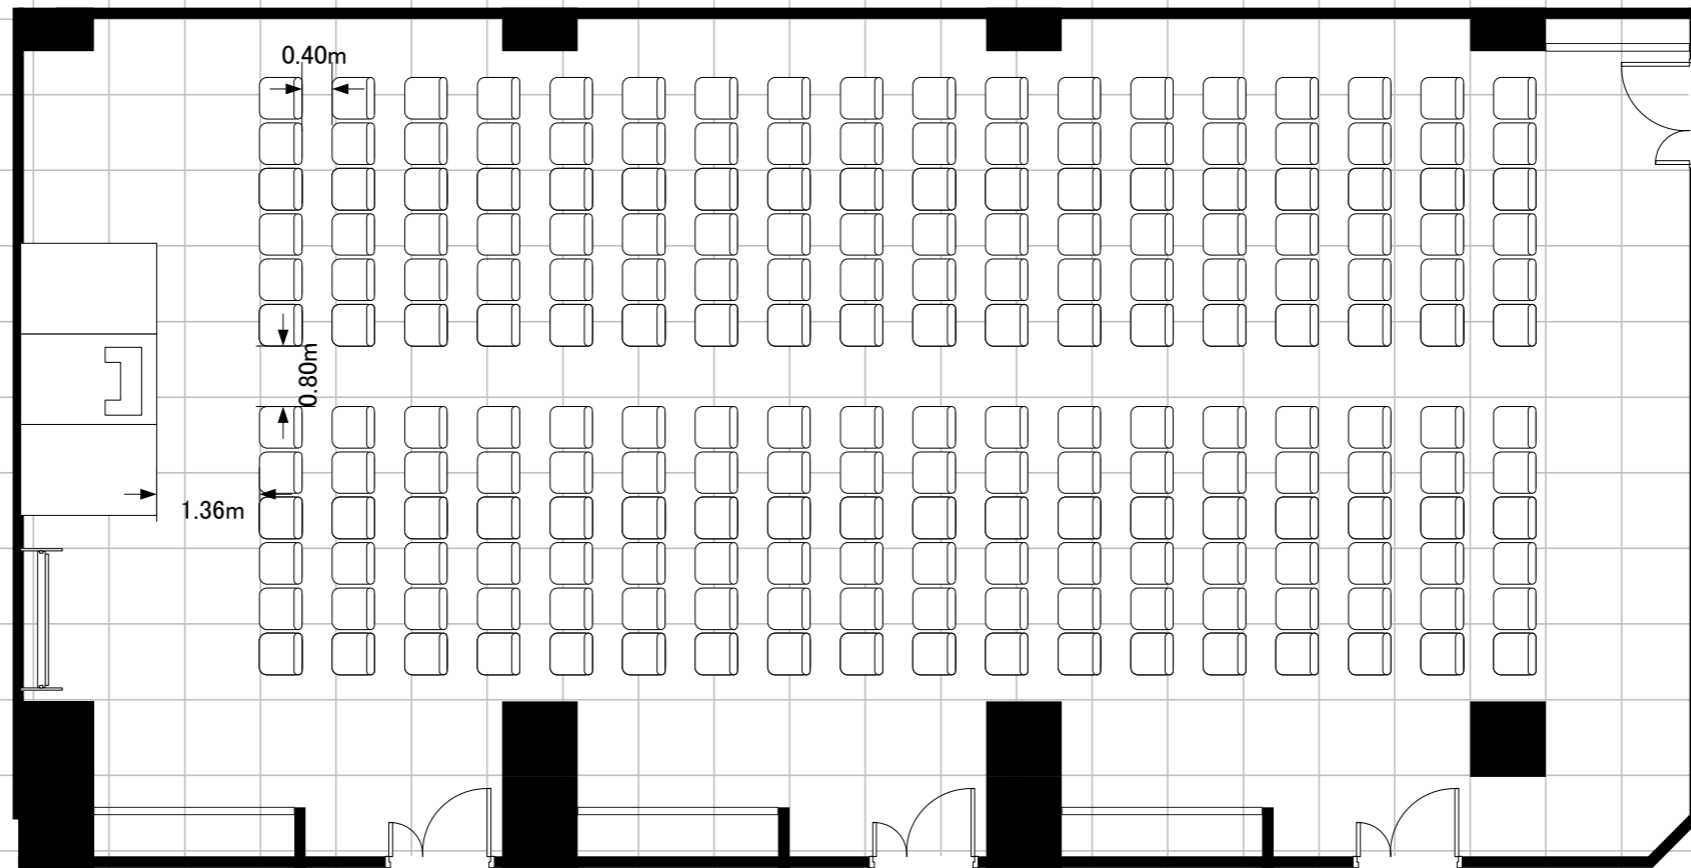

Room 8

Room 7

Room 6

常設備品・設備(付帯無料分)


- ・天井スピーカー
- ・ホワイトボード3台 レイアウトには1台のみ表記

- ・ワイヤレスマイク 2本
- ・講演台 1台
- ・ステージ 1式

※オプション備品を無料でご提供いたします。  
ご利用の際は事前にお申し付けください。  
直前のご相談はお受けできかねる場合がございます。

弊社にてレイアウトの変更をする場合、  
レイアウト変更費を別途申し受けます。

# 島型120席

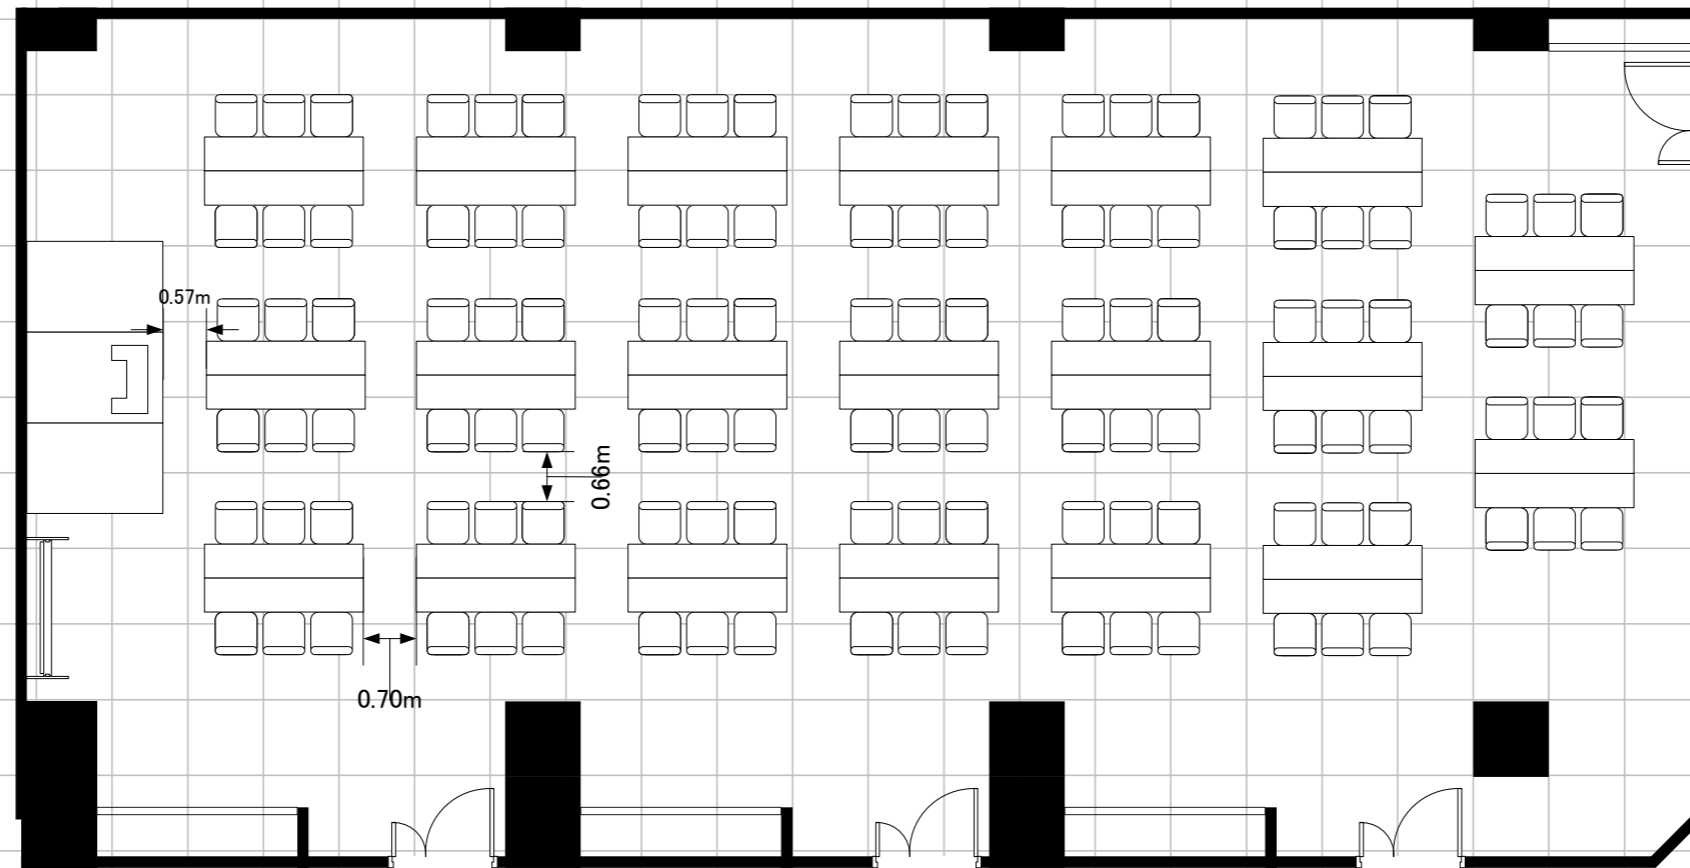

Room 8

Room 7

Room 6

## 常設備品・設備(付帯無料分)


- ・天井スピーカー
- ・ホワイトボード3台 レイアウトには1台のみ表記

- ・ワイヤレスマイク 2本
- ・講演台 1台
- ・ステージ 1式

※オプション備品を無料でご提供いたします。  
ご利用の際は事前にお申し付けください。  
直前のご相談はお受けできかねる場合がございます。

弊社にてレイアウトの変更をする場合、  
レイアウト変更費を別途申し受けます。

空図

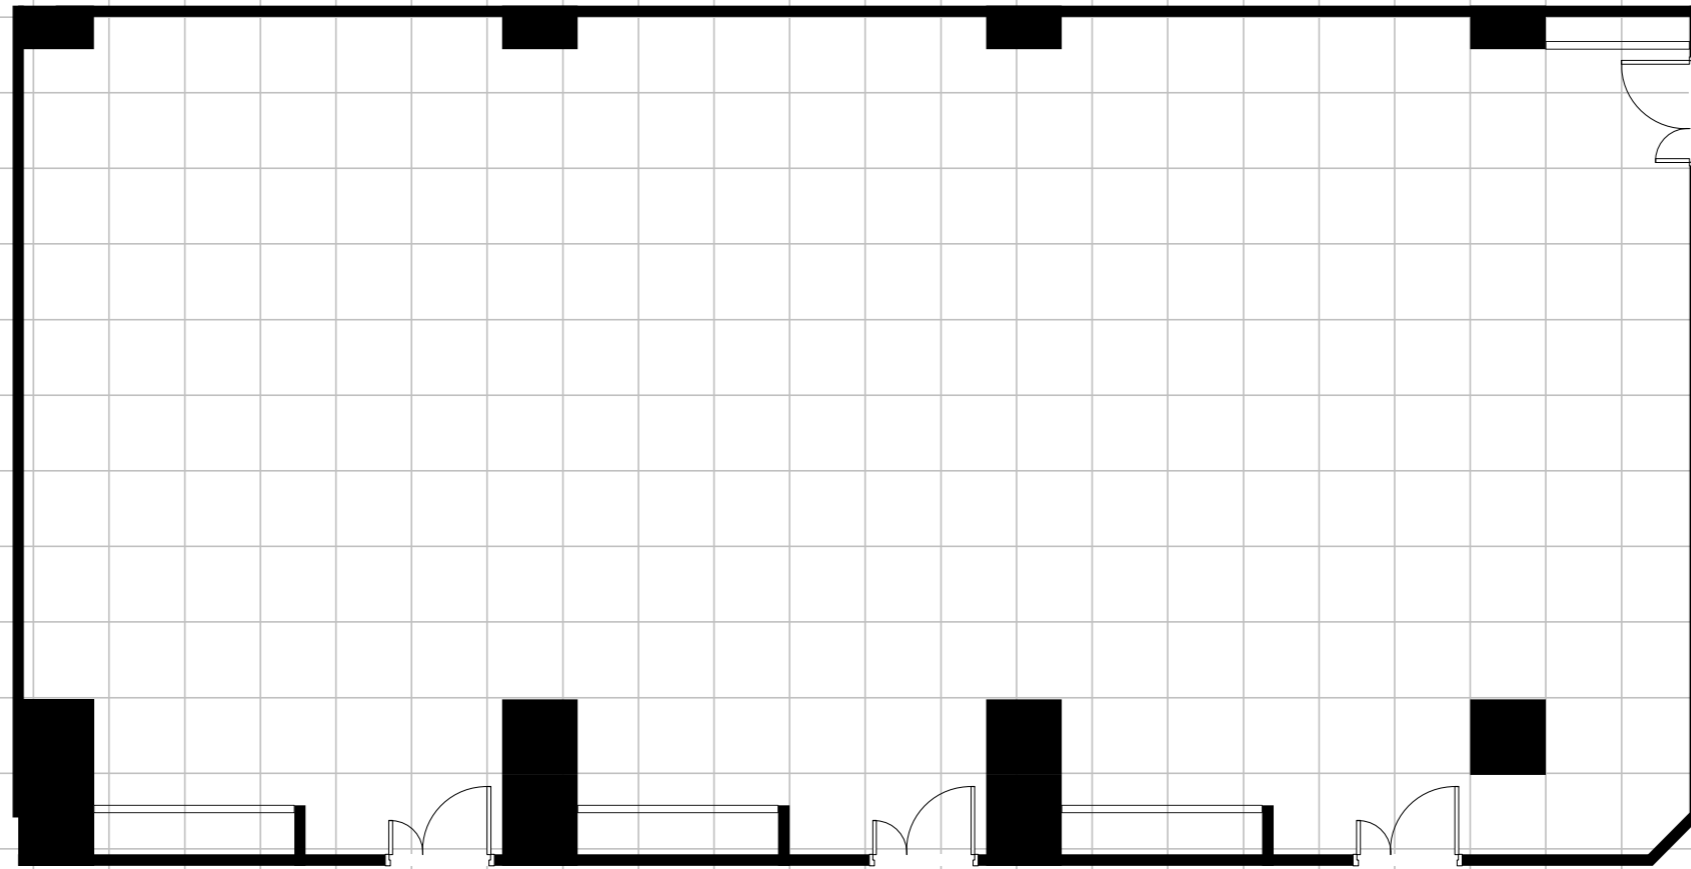

Room 8

Room 7

Room 6

常設備品・設備(付帯無料分)

- ・天井スピーカー
- ・ホワイトボード4台

- ・ワイヤレスマイク 2本
- ・講演台 1台
- ・ステージ 1式

※オプション備品を無料でご提供いたします。  
ご利用の際は事前にお申し付けください。  
直前のご相談はお受けできかねる場合がございます。

弊社にてレイアウトの変更をする場合、  
レイアウト変更費を別途申し受けます。