


# コンファレンスルーム [ワールドインポートマートビル 5F]

★Room4～9、14～17には天井スピーカーがございます。

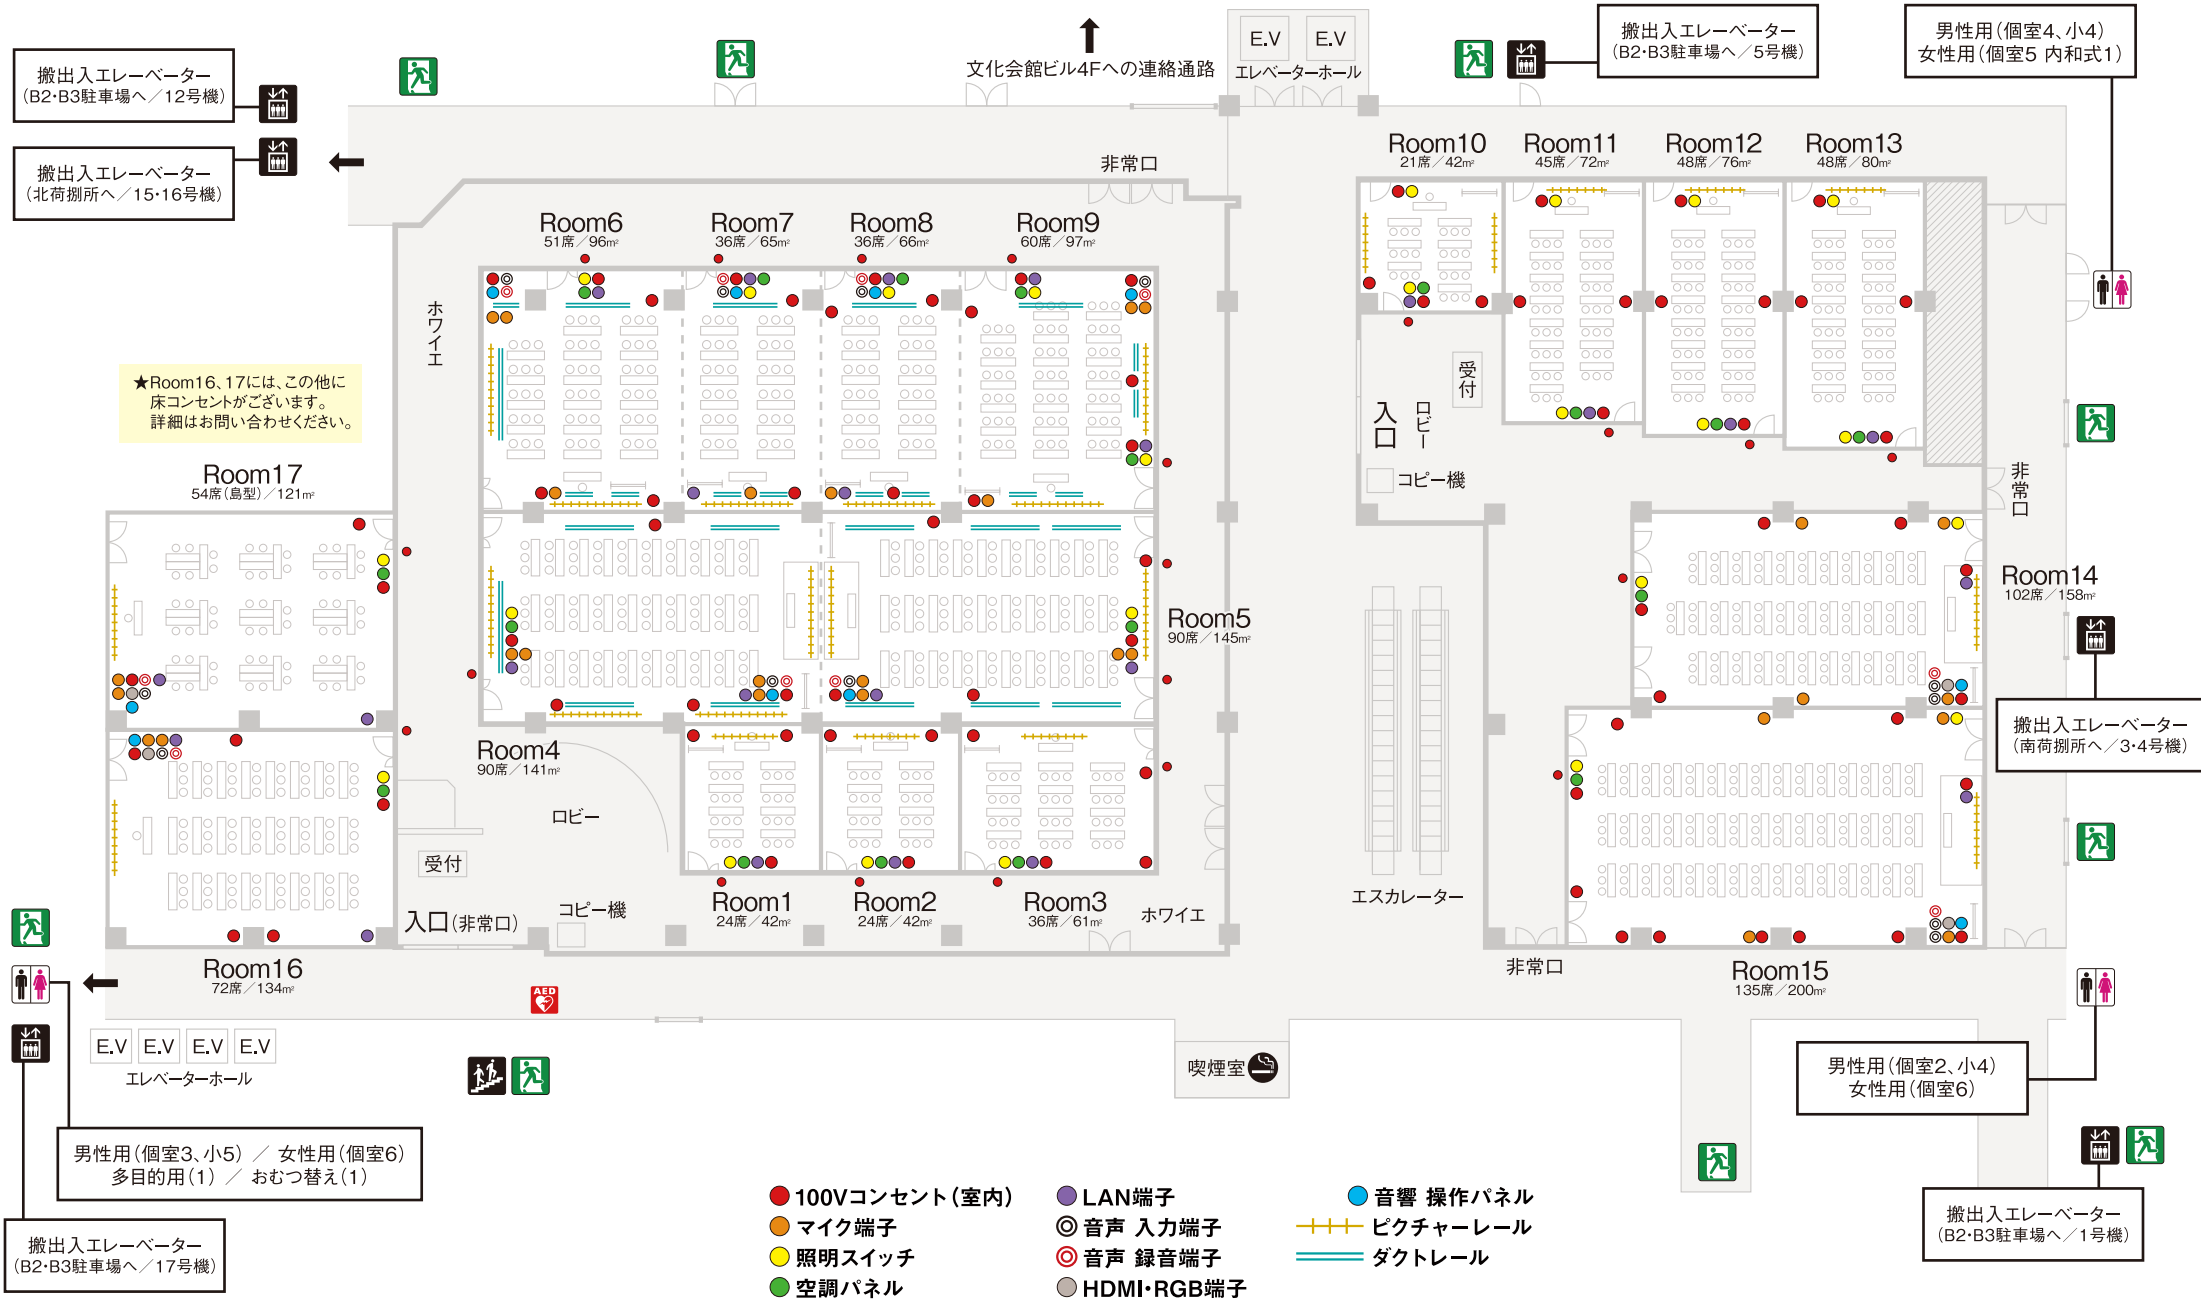

★Room16、17には、この他に床コンセントがございます。詳細はお問い合わせください。

- 100Vコンセント(室内)
- LAN端子
- 音声 操作パネル
- マイク端子
- ◎ 音声 入力端子
- +++ ピクチャーレール
- 照明スイッチ
- ◎ 音声 録音端子
- ダクトレール
- 空調パネル
- HDMI・RGB端子

搬出入エレベーター  
(B2・B3駐車場へ/12号機)

搬出入エレベーター  
(北荷捌所へ/15・16号機)

搬出入エレベーター  
(B2・B3駐車場へ/5号機)

男性用(個室4、小4)  
女性用(個室5 内和式1)

搬出入エレベーター  
(南荷捌所へ/3・4号機)

男性用(個室2、小4)  
女性用(個室6)

搬出入エレベーター  
(B2・B3駐車場へ/1号機)

男性用(個室3、小5) / 女性用(個室6)  
多目的用(1) / おむつ替え(1)

搬出入エレベーター  
(B2・B3駐車場へ/17号機)