


【注意】柱の大きさにご注意ください。


	柱1080角（分電盤なし）
	柱1080×1250（分電盤含む）
	X26 通り Y6 ~ Y10 の5本

色分け凡例

	CH:2.400
	CH:2.500
	CH:3.000

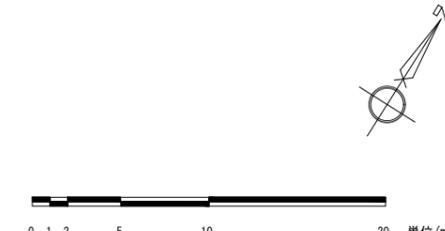

サンシャインシティ コンベンションセンター	図面名称	【注意】図面と現場が異なる場合は現状を優先とします。	EDIT				DRAWING	SCALE	DATE	NO.
	展示ホールA 全体平面図（躯体図） （ワールド・イン・トーモトビル4階）	【注意】ダンパー式防煙垂れ壁は非常時に500mm降下しますので、造作物がぶつからないようにしてください	2011 (H23) . 10. 31	2013 (H25) . 03. 19	2015 (H27) . 09. 17	2017 (H29) . 03. 31	2011. 10. 31 ㈱東京保全建設	1/400	2023 (H35) . 03. 17	A-01
		【注意】 立入り禁止部分	2012 (H24) . 08. 20	2014 (H26) . 05. 30	2016 (H28) . 04. 06	2023 (R5) . 03. 17	2023. 03. 24 ㈱フジヤ			

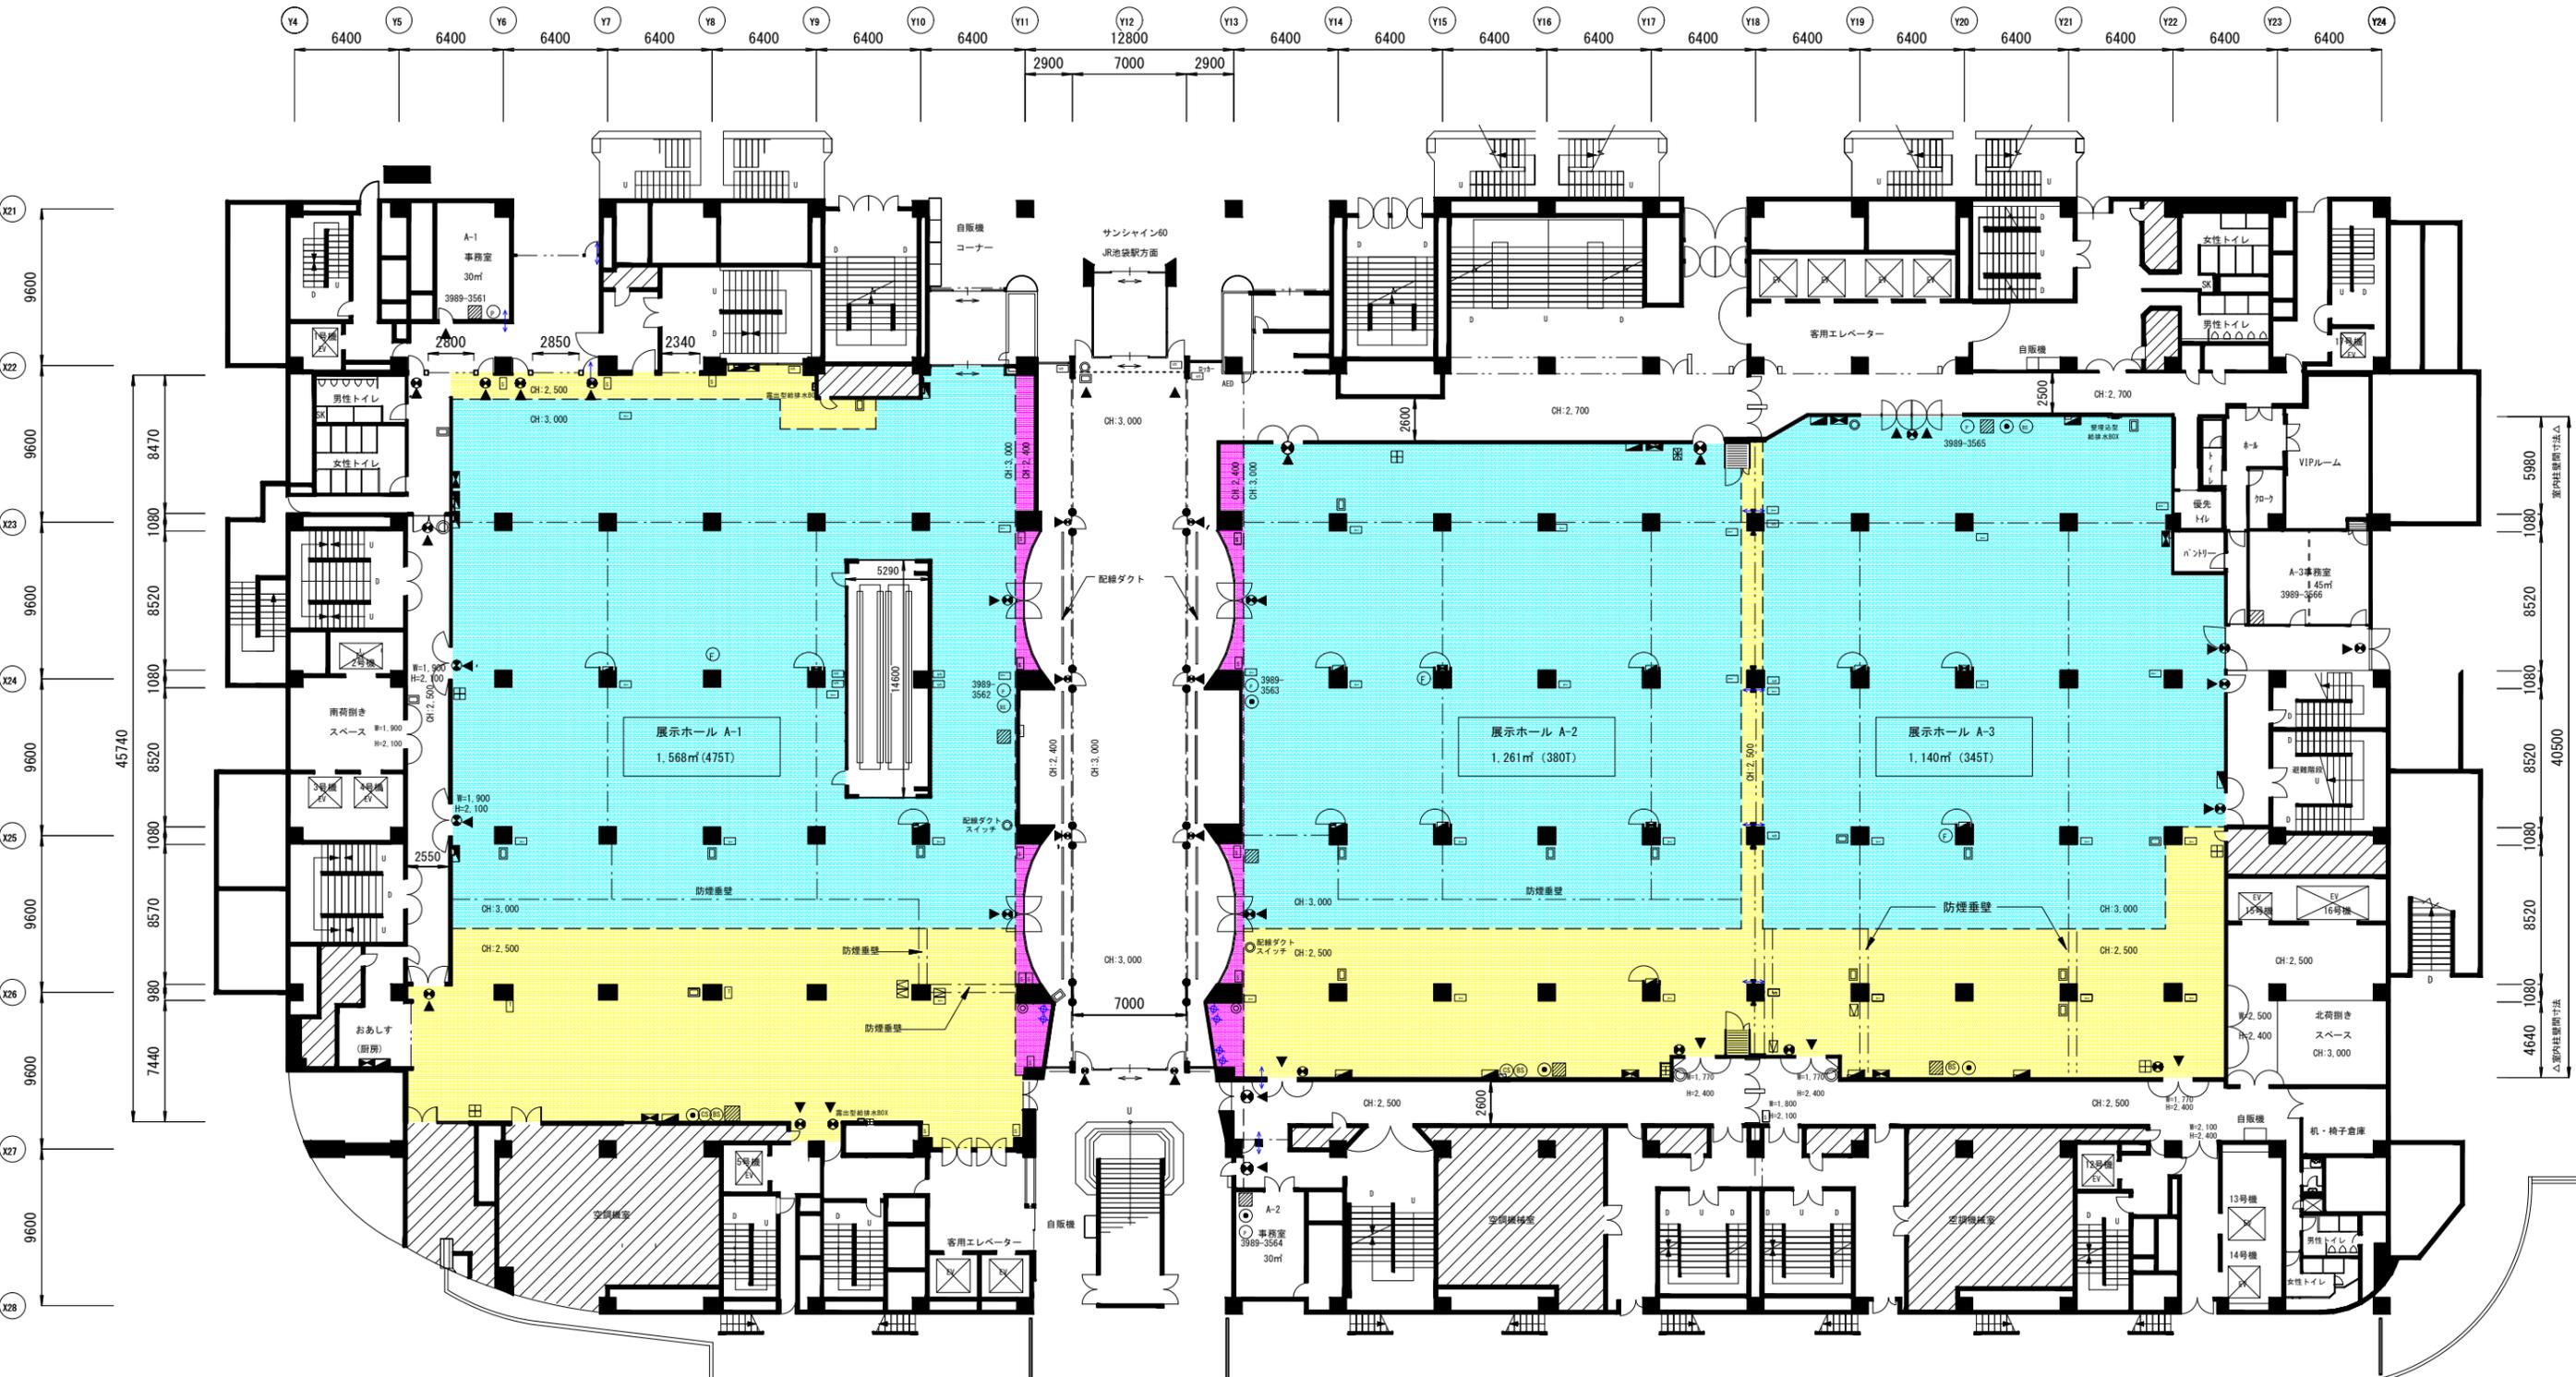

【注意】柱の大きさにご注意ください。

	柱1080角 (分電盤なし)
	柱1080×1250 (分電盤含む)
	Y26 通り Y6 ~ Y10 の5本

	電気設備100V
	電気設備200V
	照明スイッチ
	TVアンテナ端子 (U, V)
	マイクジャック設備


	NTT光ファイバケーブル端子
	受信線専用電話兼内線
	電話用端子盤
	シャッター手動閉鎖装置
	防排煙手動操作箱 (垂壁操作用)
	排煙口開放装置

	配線貫通ダクト
	避難誘導灯
	給湯設備
	給排水設備 ・給水 A-1(25.32mmφ) A-2(20.25mmφ) A-3(20mmφ) ・排水 50mmφ
	防火シャッター
	リングシャッター


	下がり天井
	防煙垂れ壁 [天井から500mm] 一部 天井組み込みダンパー式
	防煙垂れ壁 (スチール式)
	スライディングドア 収納場所
	床荷重 平均300kg/㎡ 会場照明 蛍光灯900LUX

色分け凡例

	CH=2,400
	CH=2,500
	CH=3,000

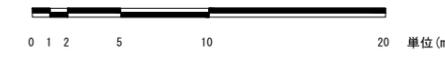

サンシャインシティ コンベンションセンター	図面名称	【注意】図面と現場が異なる場合は現状を優先とします。	EDIT				DRAWING		SCALE	DATE	NO.
	展示ホールA 総合平面図 (ワールドインポートビル4階)	【注意】ダンパー式防煙垂れ壁は非常時に500mm降下しますので、造作物がぶつからないようにしてください	2011(H23).10.31	2013(H25).03.19	2015(H27).09.17	2017(H29).03.31	2011.10.31 ㈱東京保安建設		1/400	2023(H35).11.13	A-02
		【注意】立入り禁止部分	2012(H24).08.20	2014(H26).05.30	2016(H28).04.06	2023(R5).03.17	2023.03.24 ㈱フジヤ				

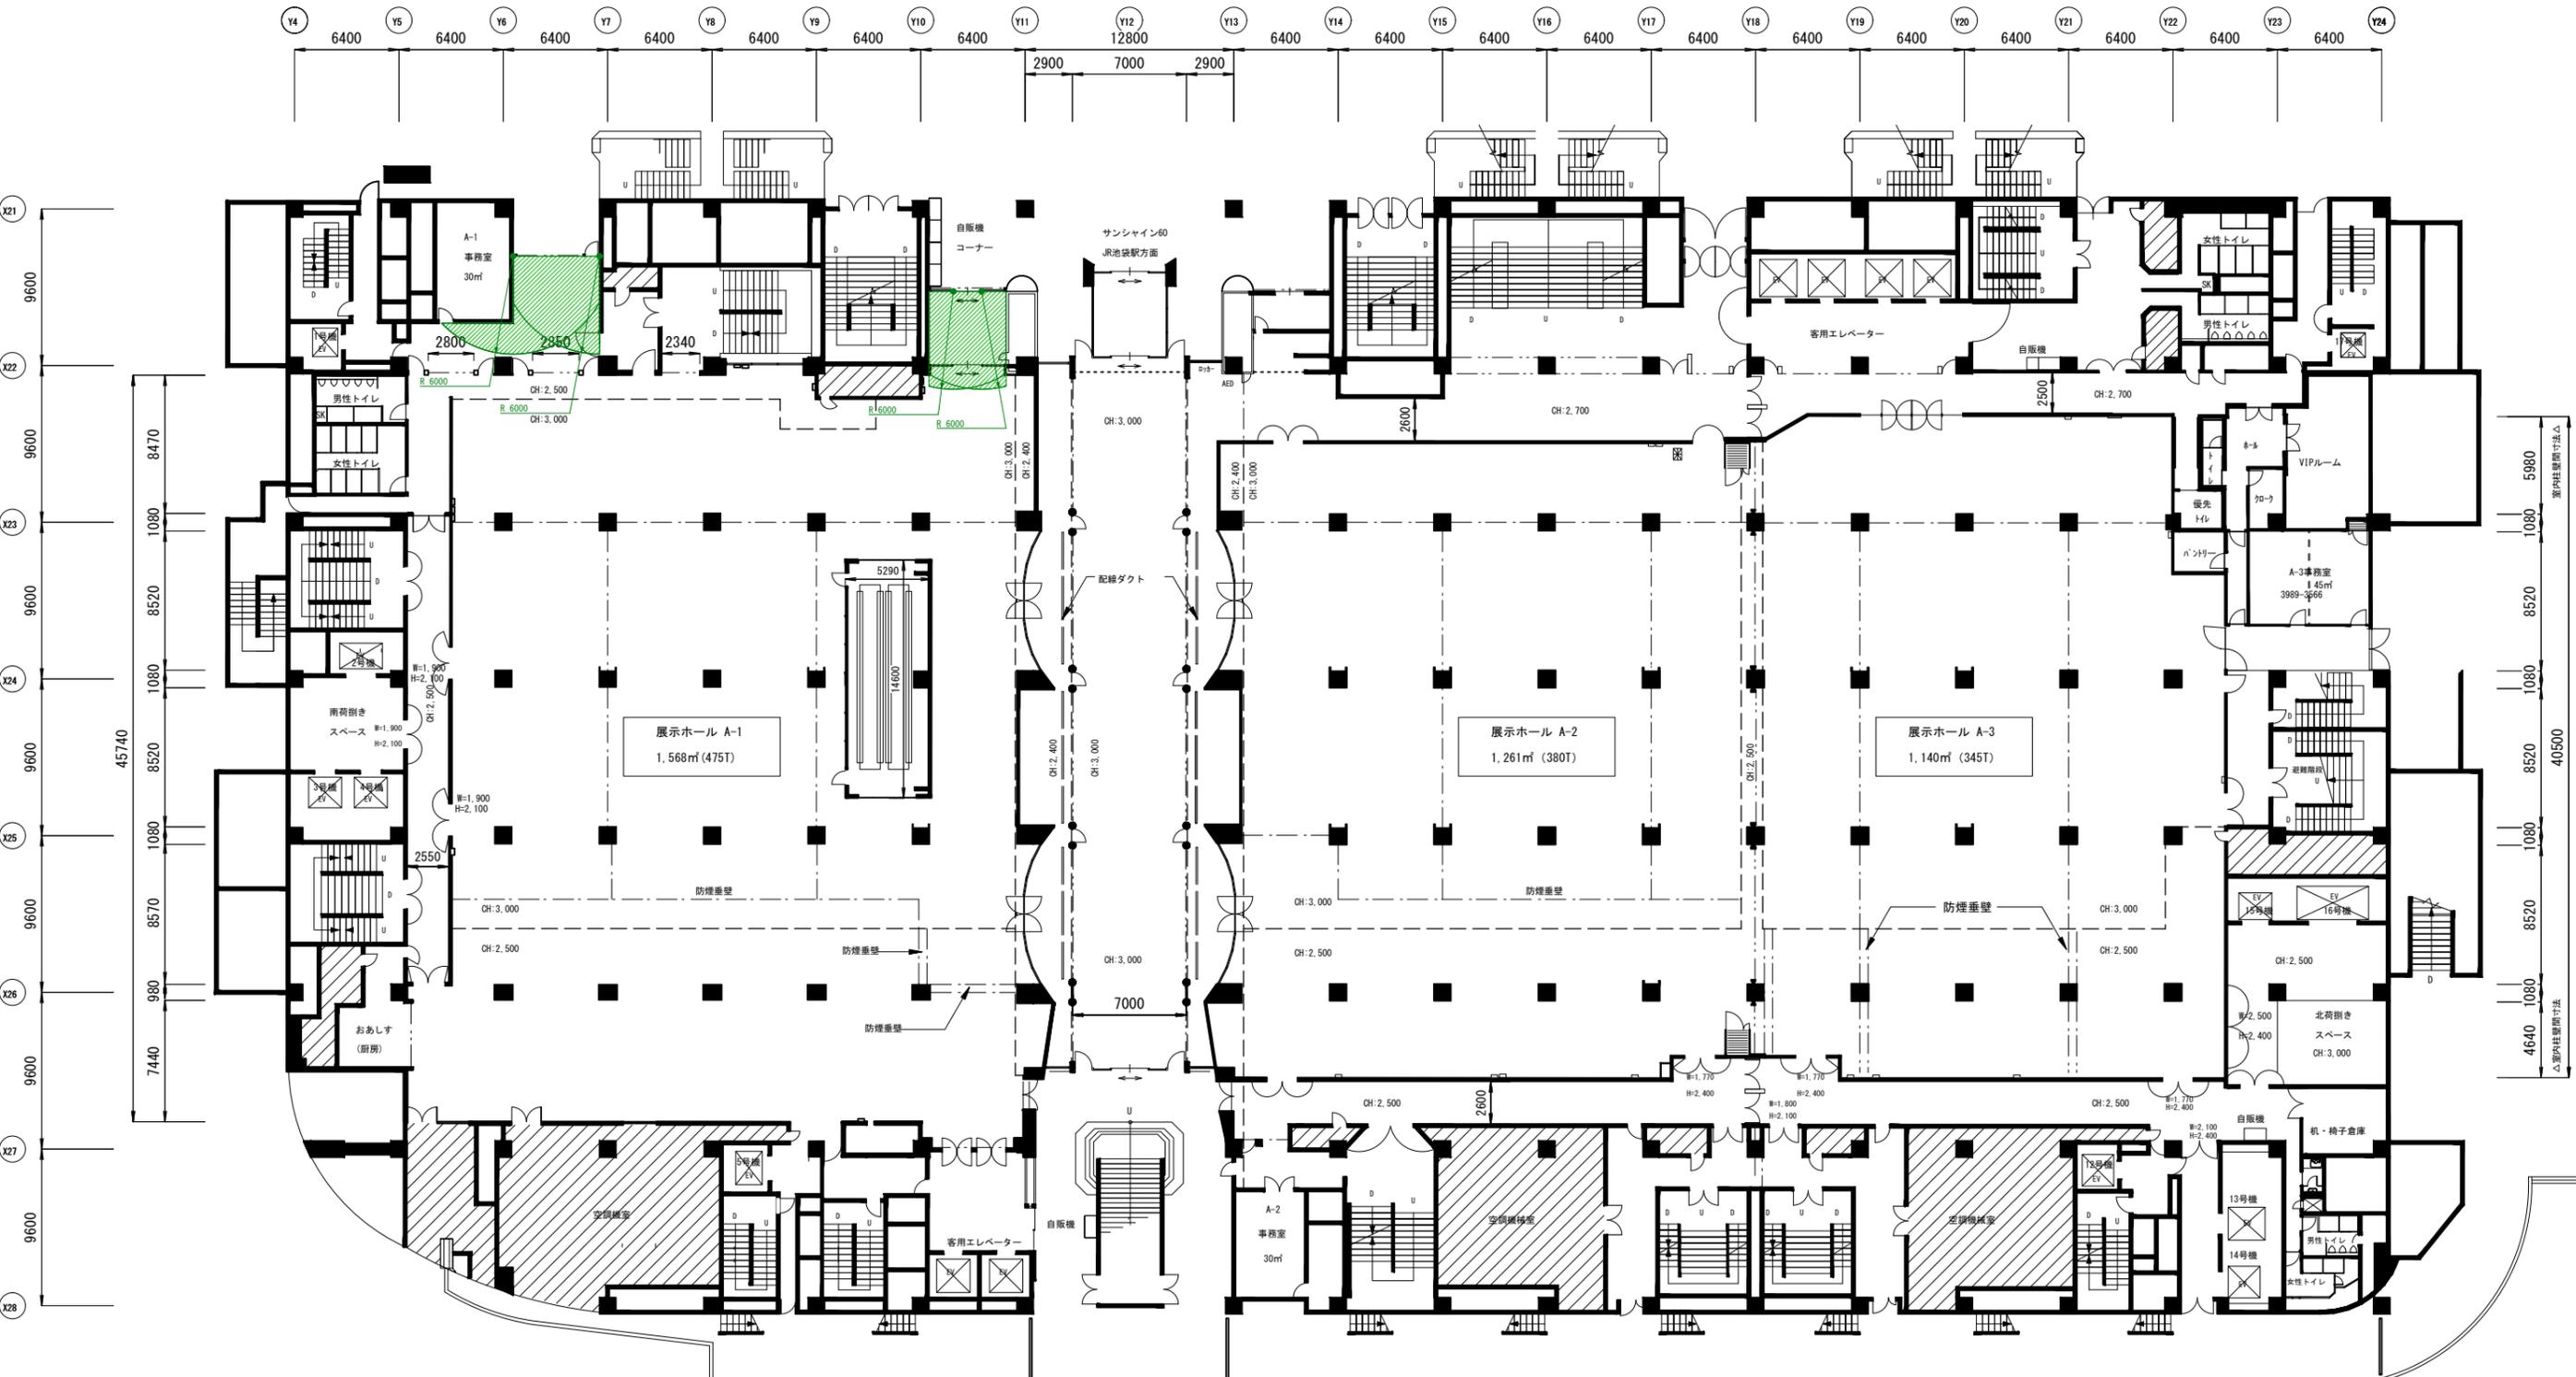

【注意】柱の大きさにご注意ください。

	柱1080角 (分電盤なし)
	柱1080×1250 (分電盤含む)
	X26 通り Y6 ~ Y10 の5本

裸火・危険物品持込み禁止範囲


2610	1080	5320	1080	5320	1080	5320	1080	5320	1080	5360	34650	13800	5360	1080	5320	1080	5320	1080	5320	1080	5320	1080	5320	1080	5320	1080	5320	1080	2620	60260	室内柱壁間寸法△
------	------	------	------	------	------	------	------	------	------	------	-------	-------	------	------	------	------	------	------	------	------	------	------	------	------	------	------	------	------	------	-------	----------

サンシャインシティ コンベンションセンター	図面名称	【注意】図面と現場が異なる場合は現状を優先とします。	EDIT				DRAWING		SCALE	DATE	NO.
	展示ホールA 総合平面図 (ワールドインポートトレードビル4階)	【注意】ダンパー式防煙垂れ壁は非常時に500mm降下しますので、造作物がぶつからないようにしてください	2011 (H23). 10. 31	2013 (H25). 03. 19	2015 (H27). 09. 17	2017 (H29). 03. 31	2011. 10. 31 ㈱東京保安建設		1/400	2023 (H35). 03. 24	A-03
		【注意】 立入り禁止部分	2012 (H24). 08. 20	2014 (H26). 05. 30	2016 (H28). 04. 06	2023 (R5). 03. 17	2023. 03. 24 ㈱フジヤ				




【注意】柱の大きさにご注意ください。

	柱1080角（分電盤なし）
	柱1080×1250（分電盤含む）
	X26 通り Y6 ~ Y10 の5本

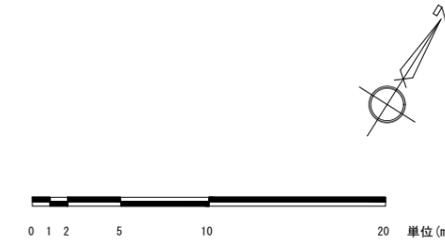


サンシャインシティ コンベンションセンター	図面名称	【注意】図面と現場が異なる場合は現状を優先とします。	EDIT				DRAWING	SCALE	DATE	NO.
	展示ホールA 全体平面図（躯体図） （ワールド・イン・トレードビル4階）	【注意】ダンパー式防煙垂れ壁は非常時に500mm降下しますので、造作物がぶつからないようにしてください	2011 (H23) . 10. 31	2013 (H25) . 03. 19	2015 (H27) . 09. 17	2017 (H29) . 03. 31	2011. 10. 31 ㈱東京保安建設	1/400	2023 (H35) . 11. 13	A-04
		【注意】 立入り禁止部分	2012 (H24) . 08. 20	2014 (H26) . 05. 30	2016 (H28) . 04. 06	2023 (R5) . 03. 17	2023. 03. 24 ㈱フジヤ			

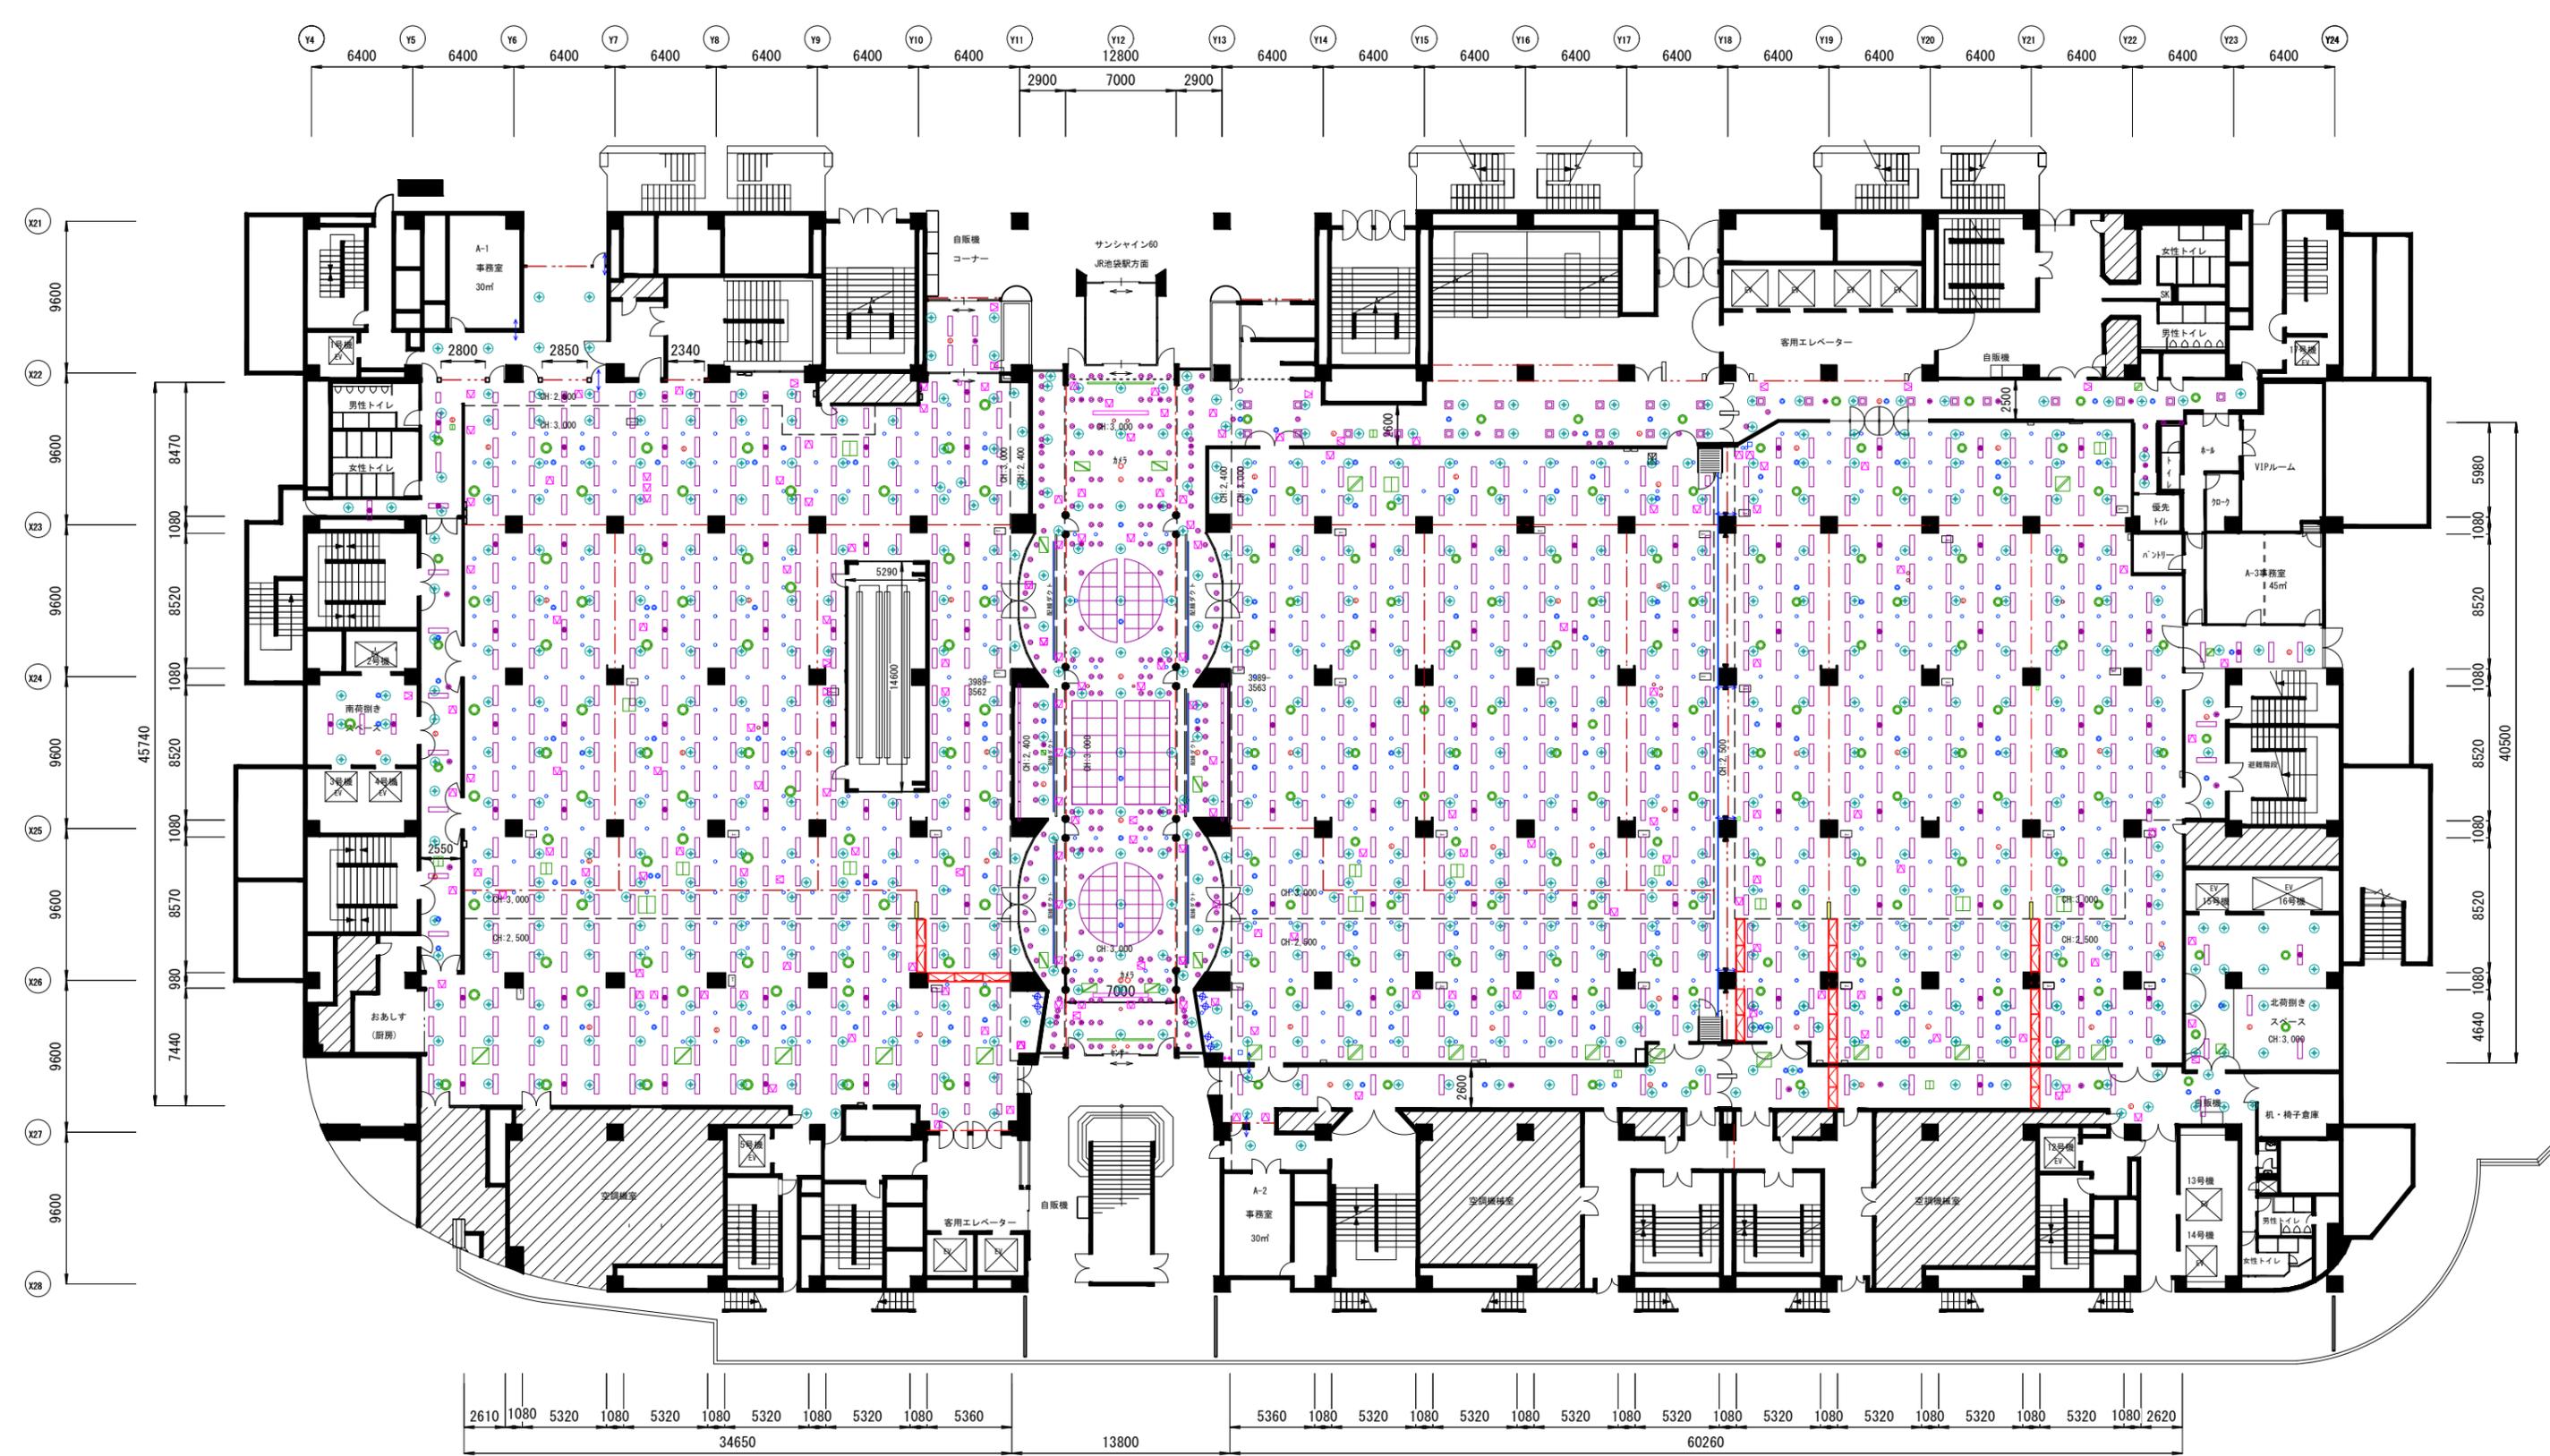


凡例リスト		内容 (数字は天井面からの下り寸法)	
	蛍光灯		アンテナ
	蛍光灯 (非常用白熱球付)		スプリンクラー (点線は半径30cm範囲)
	ダウンライト		給気 (アネモ)
	ダウンライト非常灯		排気口
	ベース照明 (角型器具)		排煙設備
	コンセント (天井付)		点検口
	スピーカー		天井吊りフック
	可動防煙垂壁 (稼動時-500)		防煙垂れ壁 (-500)
	配線ダクト (-20)		防煙垂れ壁 (スチール式) (稼動時-500)
			防火シャッター
			煙感知器 (-30)
			避難誘導灯 (天吊りのみ) (-240)
			スライディングレール (-60)

サンシャインシティ コンベンションセンター	図面名称	【注意】 図面と現場が異なる場合は現状を優先とします。	EDIT	DRAWING	SCALE	DATE	NO.		
	展示ホールA 総合天伏図 (7-10'インボート4階)	【注意】 ダンパー式防煙垂れ壁は非常時に500mm降下しますので、造作物がぶつからないようにしてください	2011 (H23) . 10. 31	2011 (H25) . 03. 19	2015 (H27) . 09. 17	2017 (H29) . 03. 31	2011. 10. 31 ㈱東京保全建設		
		【注意】  立入り禁止部分	2012 (H24) . 08. 20	2014 (H26) . 05. 30	2016 (H28) . 04. 06	2023 (R5) . 03. 17	2023. 03. 24 ㈱フジヤ	1/400	2023 (H35) . 03. 17

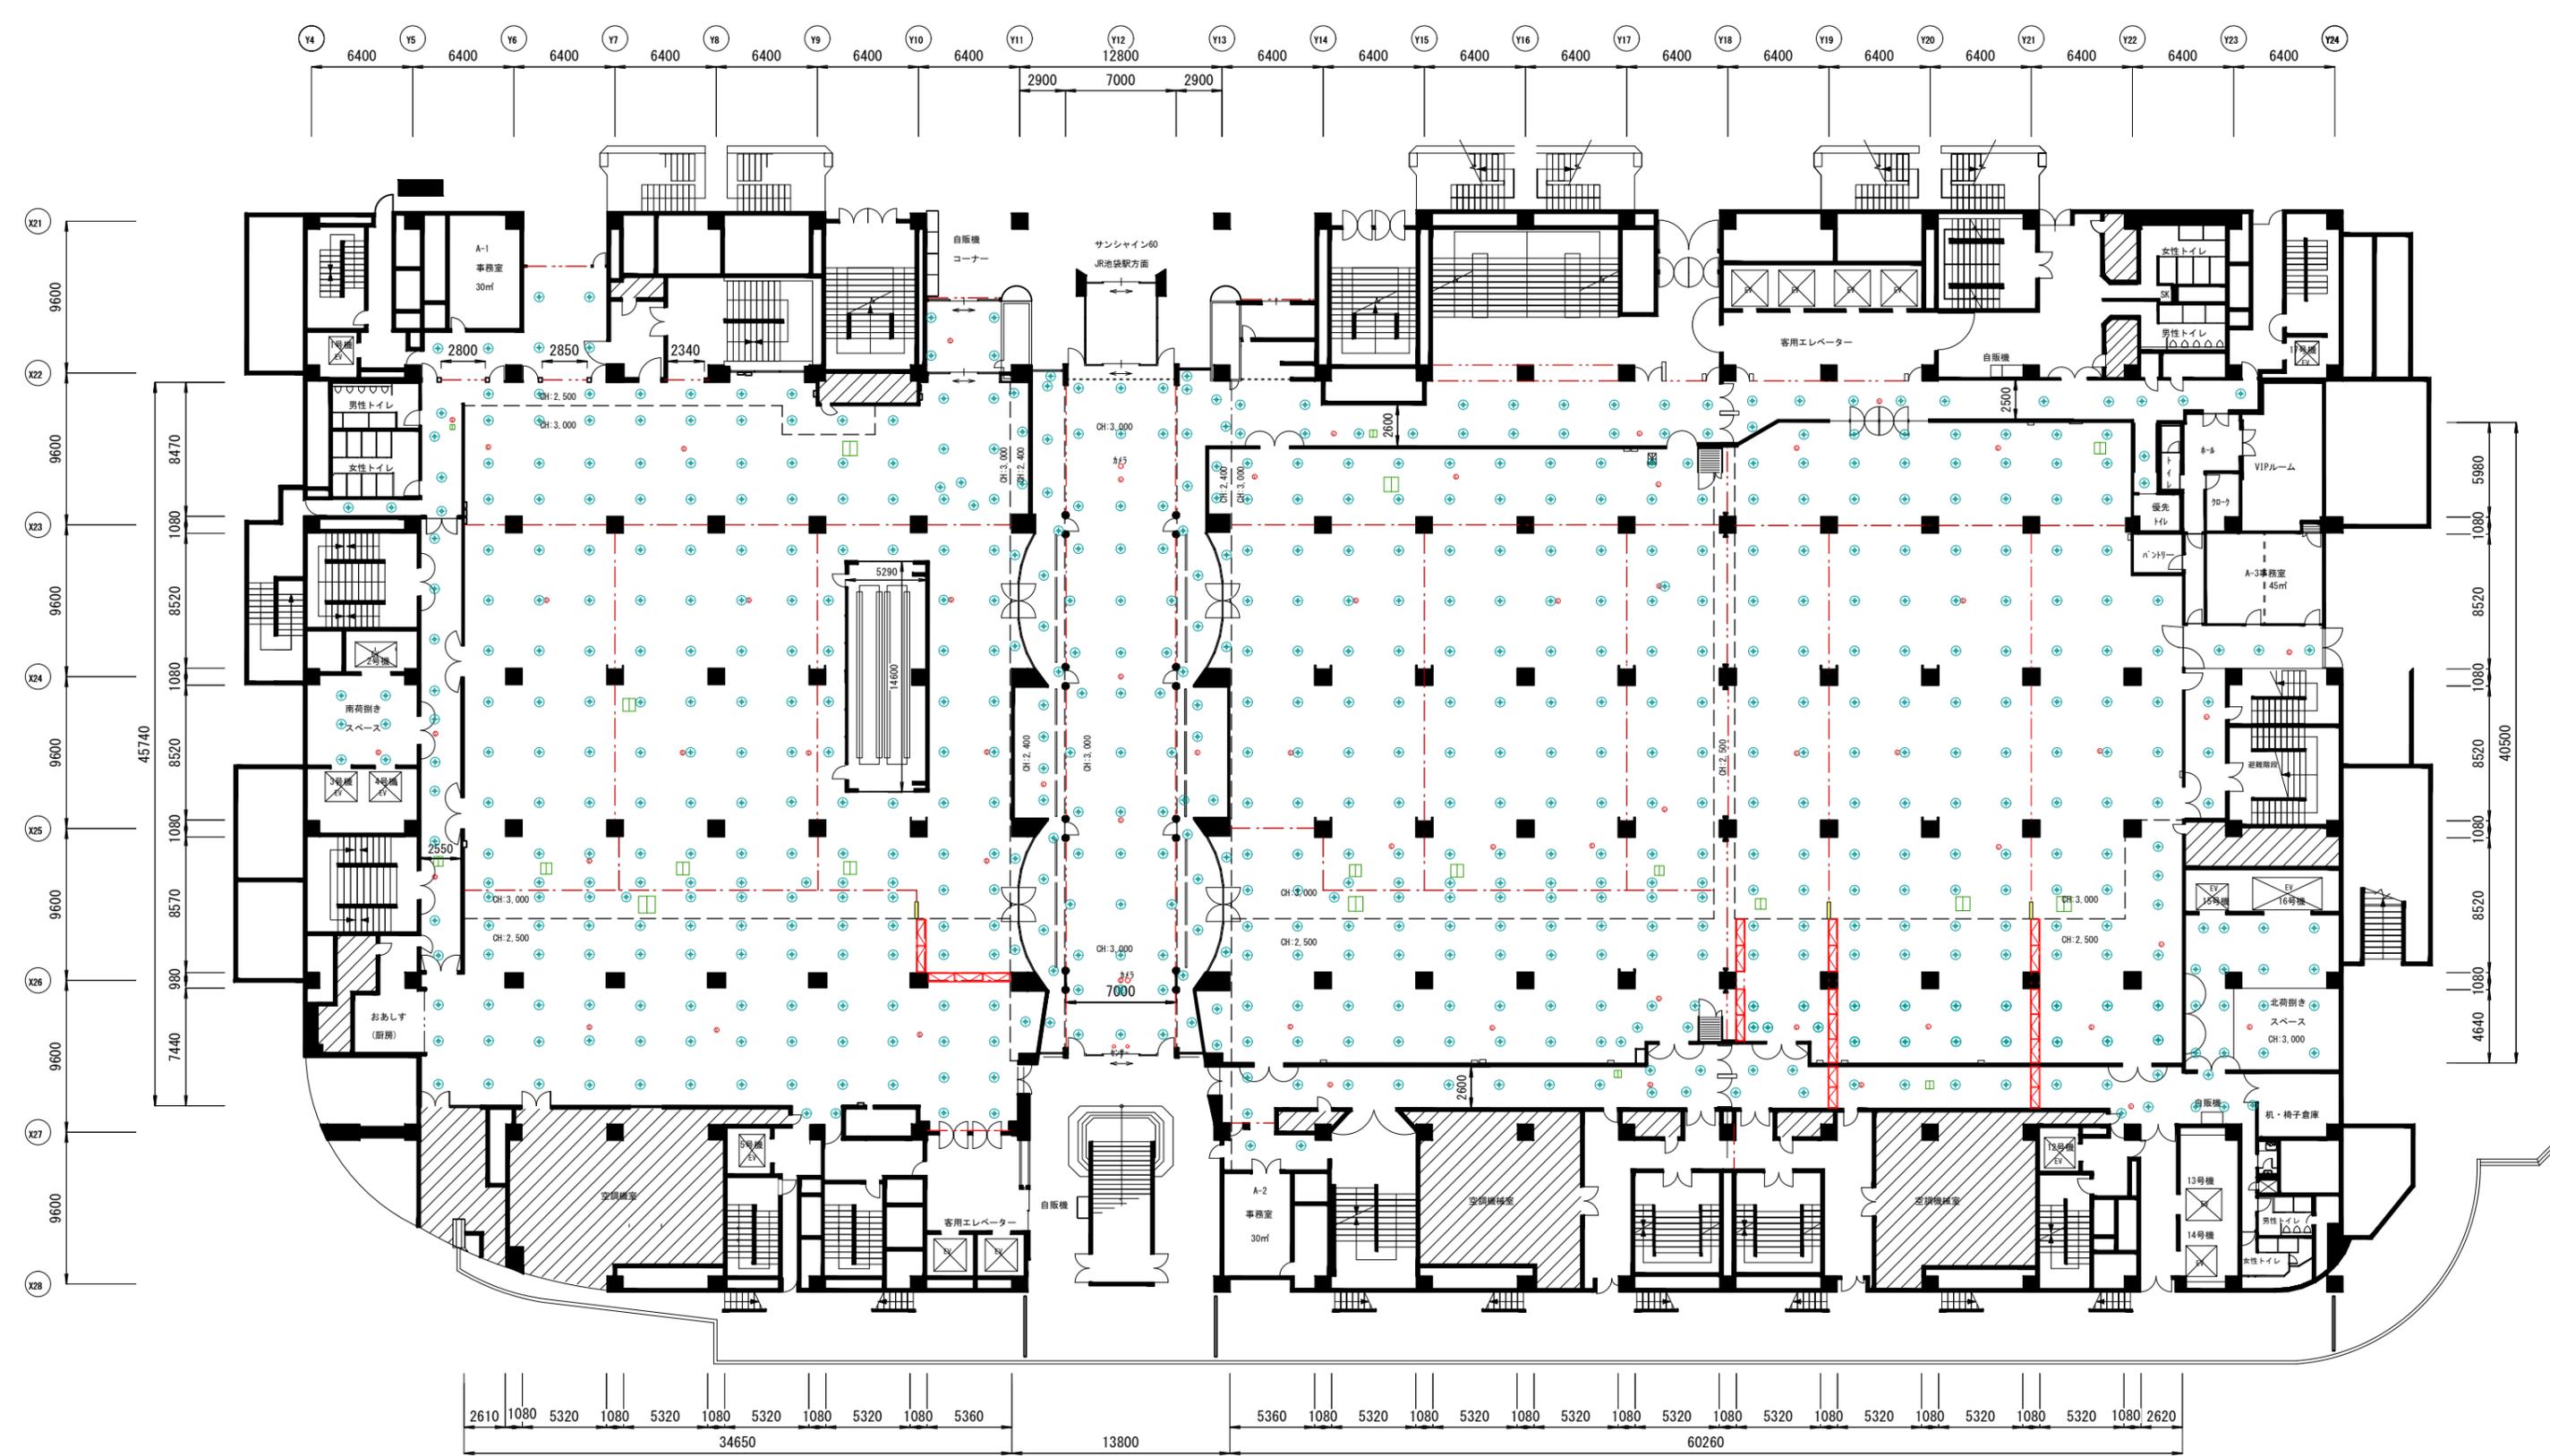


凡例リスト		内容 (数字は天井面からの下り寸法)	
	蛍光灯		アンテナ
	蛍光灯 (非常用白熱球付)		スプリンクラー (点線は半径30cm範囲)
	ダウンライト		給気 (アネモ)
	ダウンライト非常灯		排気口
	ベース照明 (角型器具)		排煙設備
	コンセント (天井付け)		点検口
	スピーカー		天井吊りフック
	可動防煙垂壁 (稼動時-500)		防煙垂れ壁 (-500)
	防煙垂れ壁 (稼動時-500)		防火シャッター
	防煙垂れ壁 (スチール式) (稼動時-500)		煙感知器 (-30)
	防火シャッター		避難誘導灯 (天吊りのみ) (-240)
	防火シャッター		スライディングレール (-60)
	配線ダクト (-20)		

サンシャインシティ コンベンションセンター	図面名称	【注意】 図面と現場が異なる場合は現状を優先とします。	EDIT				DRAWING		SCALE	DATE	NO.
	展示ホールA 天伏図 (防災設備)	【注意】 ダンパー式防煙垂れ壁は非常時に500mm降下しますので、造物物がぶつからないようにしてください	2011 (H23). 10. 31	2013 (H25). 03. 19	2015 (H27). 09. 17	2017 (H29). 03. 31	2011. 10. 31 ㈱東京保全建設		1/400	2023 (H35). 03. 17	A-06
	(ワールドインポートビル4階)	【注意】 立入り禁止部分	2012 (H24). 08. 20	2014 (H26). 05. 30	2016 (H28). 04. 06	2023 (R5). 03. 17	2023. 03. 24 ㈱フジヤ				

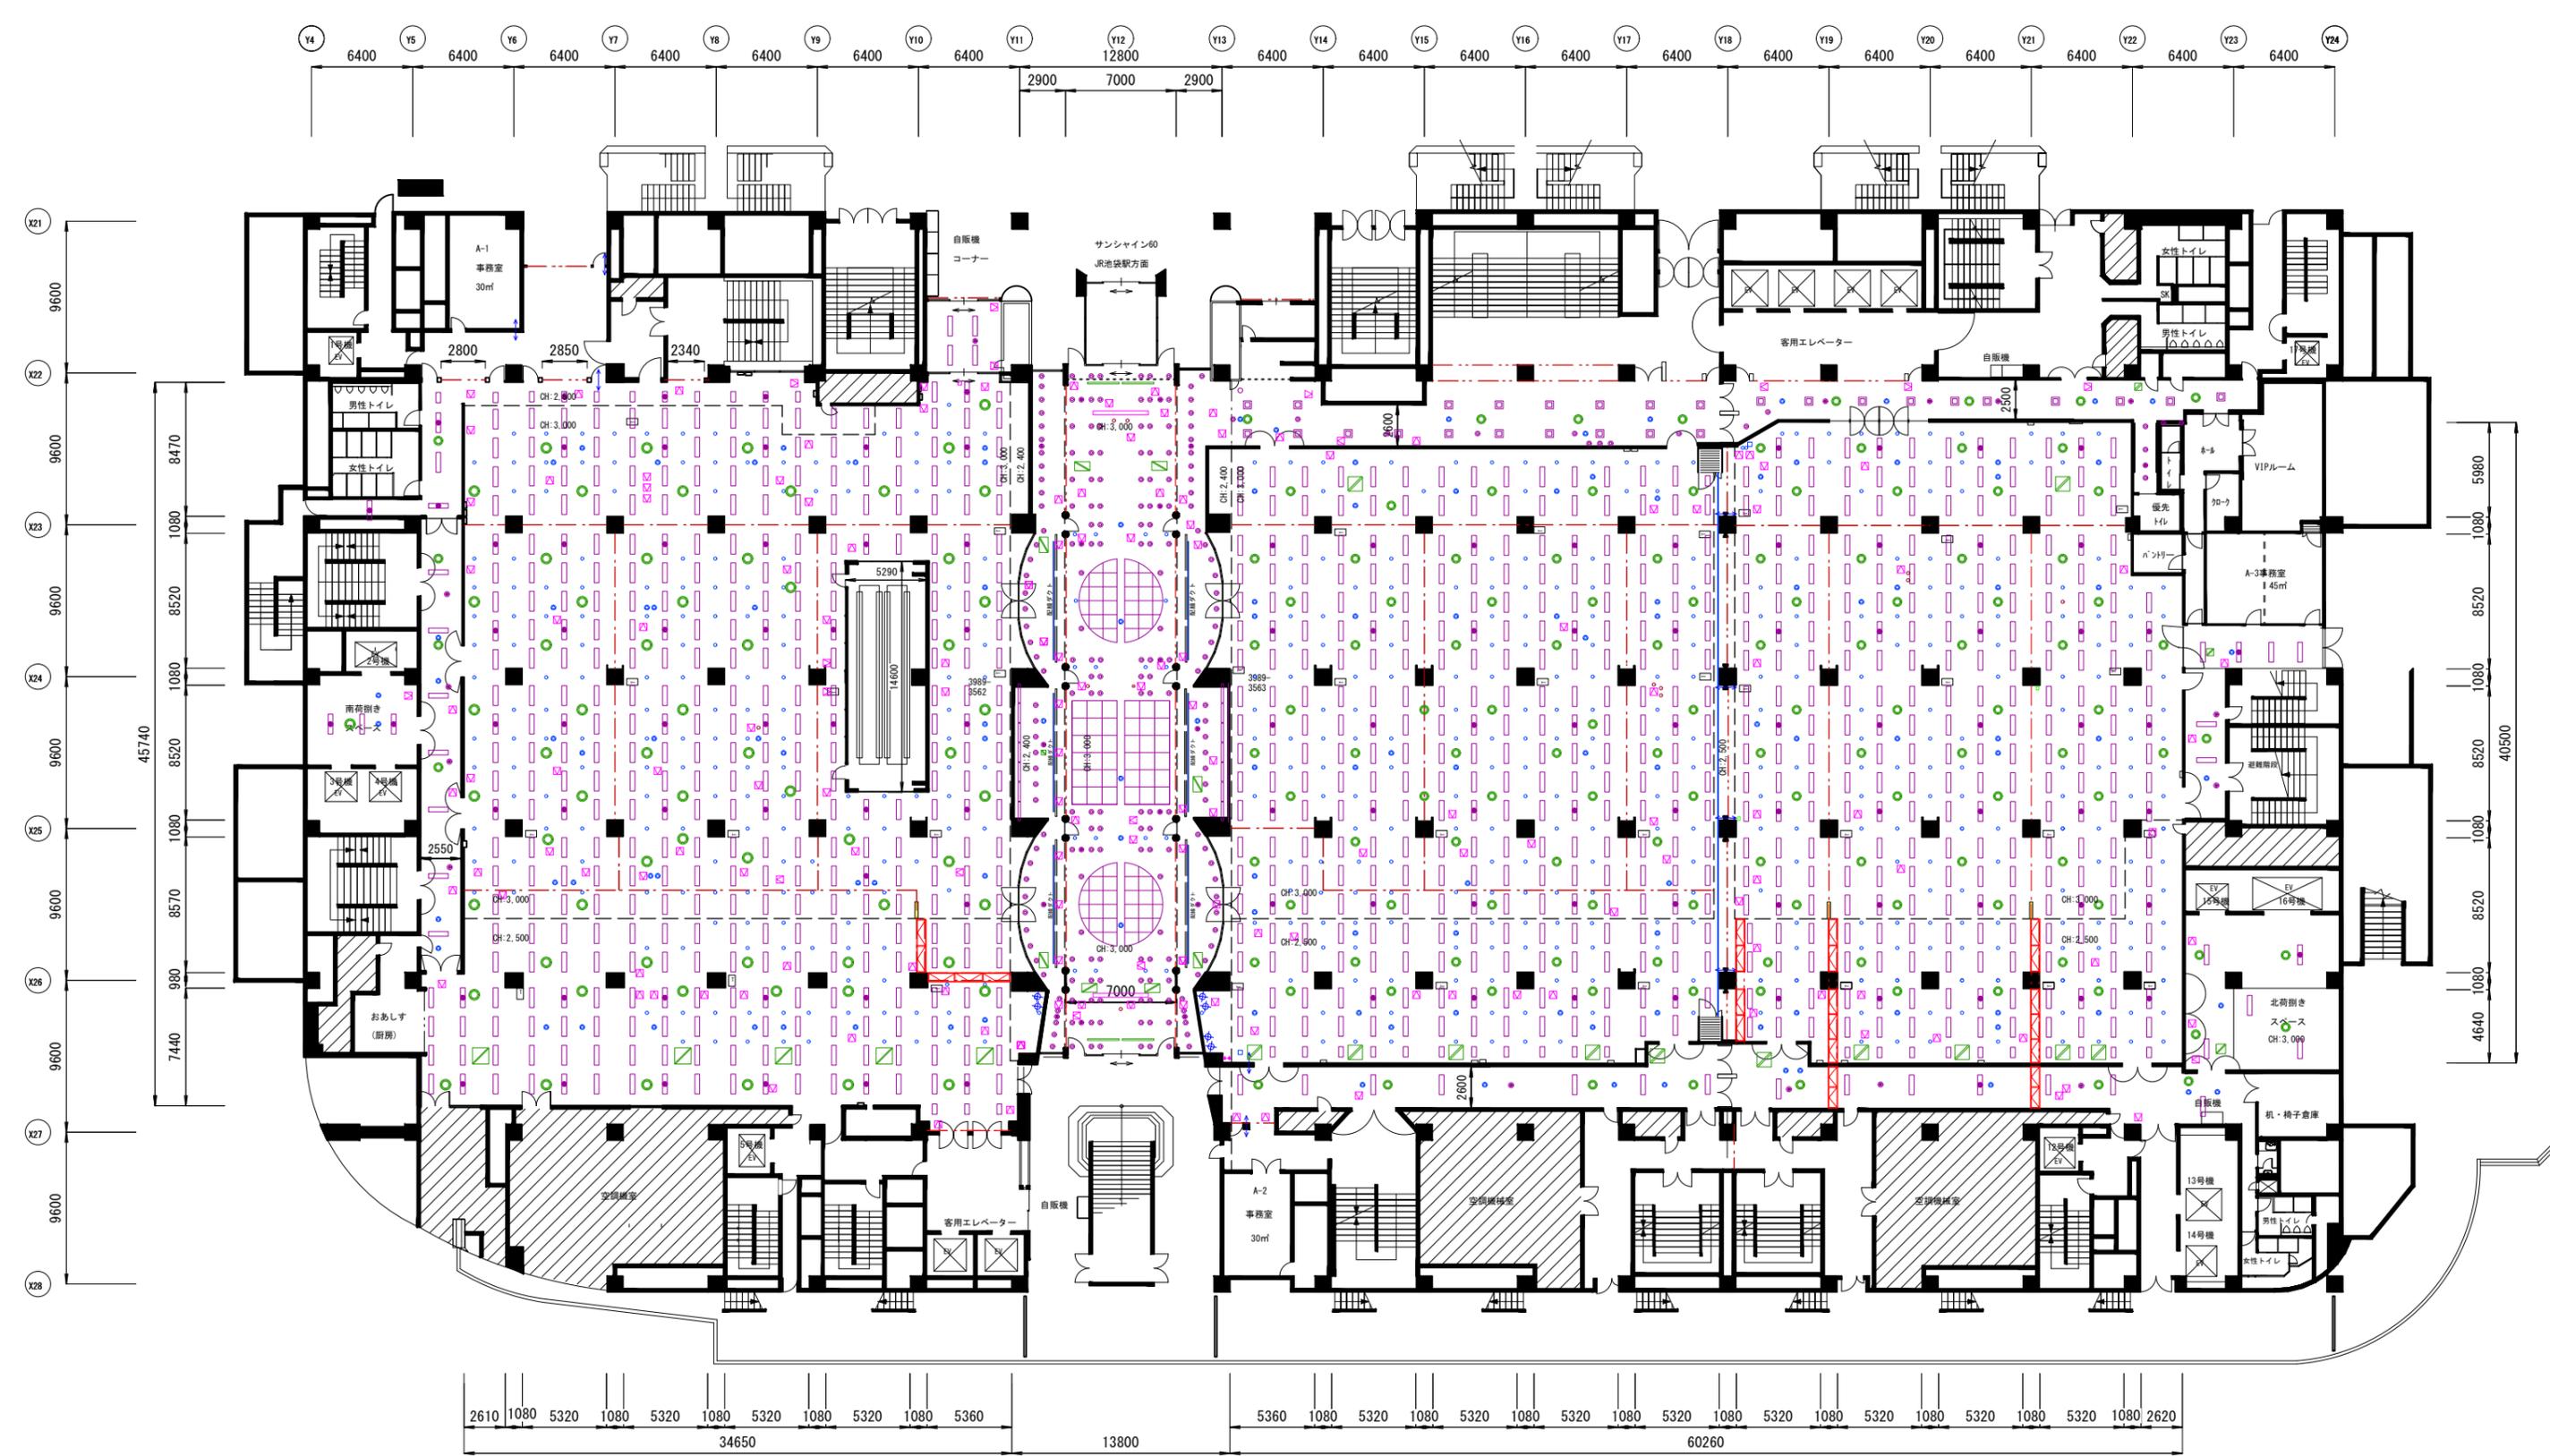

凡例リスト		内容 (数字は天井面からの下り寸法)	
	蛍光灯		アンテナ
	蛍光灯 (非常用白熱球付)		スプリンクラー (点線は半径30cm範囲)
	ダウンライト		給気 (アネモ)
	ダウンライト非常灯		排気口
	ベース照明 (角型器具)		排気設備
	コンセント (天井付け)		点検口
	スピーカー		天井吊りフック
	可動防煙垂壁 (稼動時-500)		防煙垂れ壁 (-500)
	配線ダクト (-20)		防煙垂れ壁 (スチール式) (稼動時-500)
			防火シャッター
			煙感知器 (-30)
			避難誘導灯 (天吊りのみ) (-240)
			スライディングレール (-60)

サンシャインシティ コンベンションセンター	図面名称	【注意】 図面と現場が異なる場合は現状を優先とします。	EDIT				DRAWING		SCALE	DATE	NO.
	展示ホールA 天伏図 (その他設備)	【注意】 ダンパー式防煙垂れ壁は非常時に500mm降下しますので、造作物がぶつからないようにしてください	2011 (H23) . 10. 31	2013 (H25) . 03. 19	2015 (H27) . 09. 17	2017 (H29) . 03. 31	2011. 10. 31 ㈱東京保全建設		1/400	2023 (H35) . 03. 17	A-07
	(7-10棟・11-13棟・14階)	【注意】  立入り禁止部分	2012 (H24) . 08. 20	2014 (H26) . 05. 30	2016 (H28) . 04. 06	2023 (R5) . 03. 17	2023. 03. 24 ㈱フジヤ				

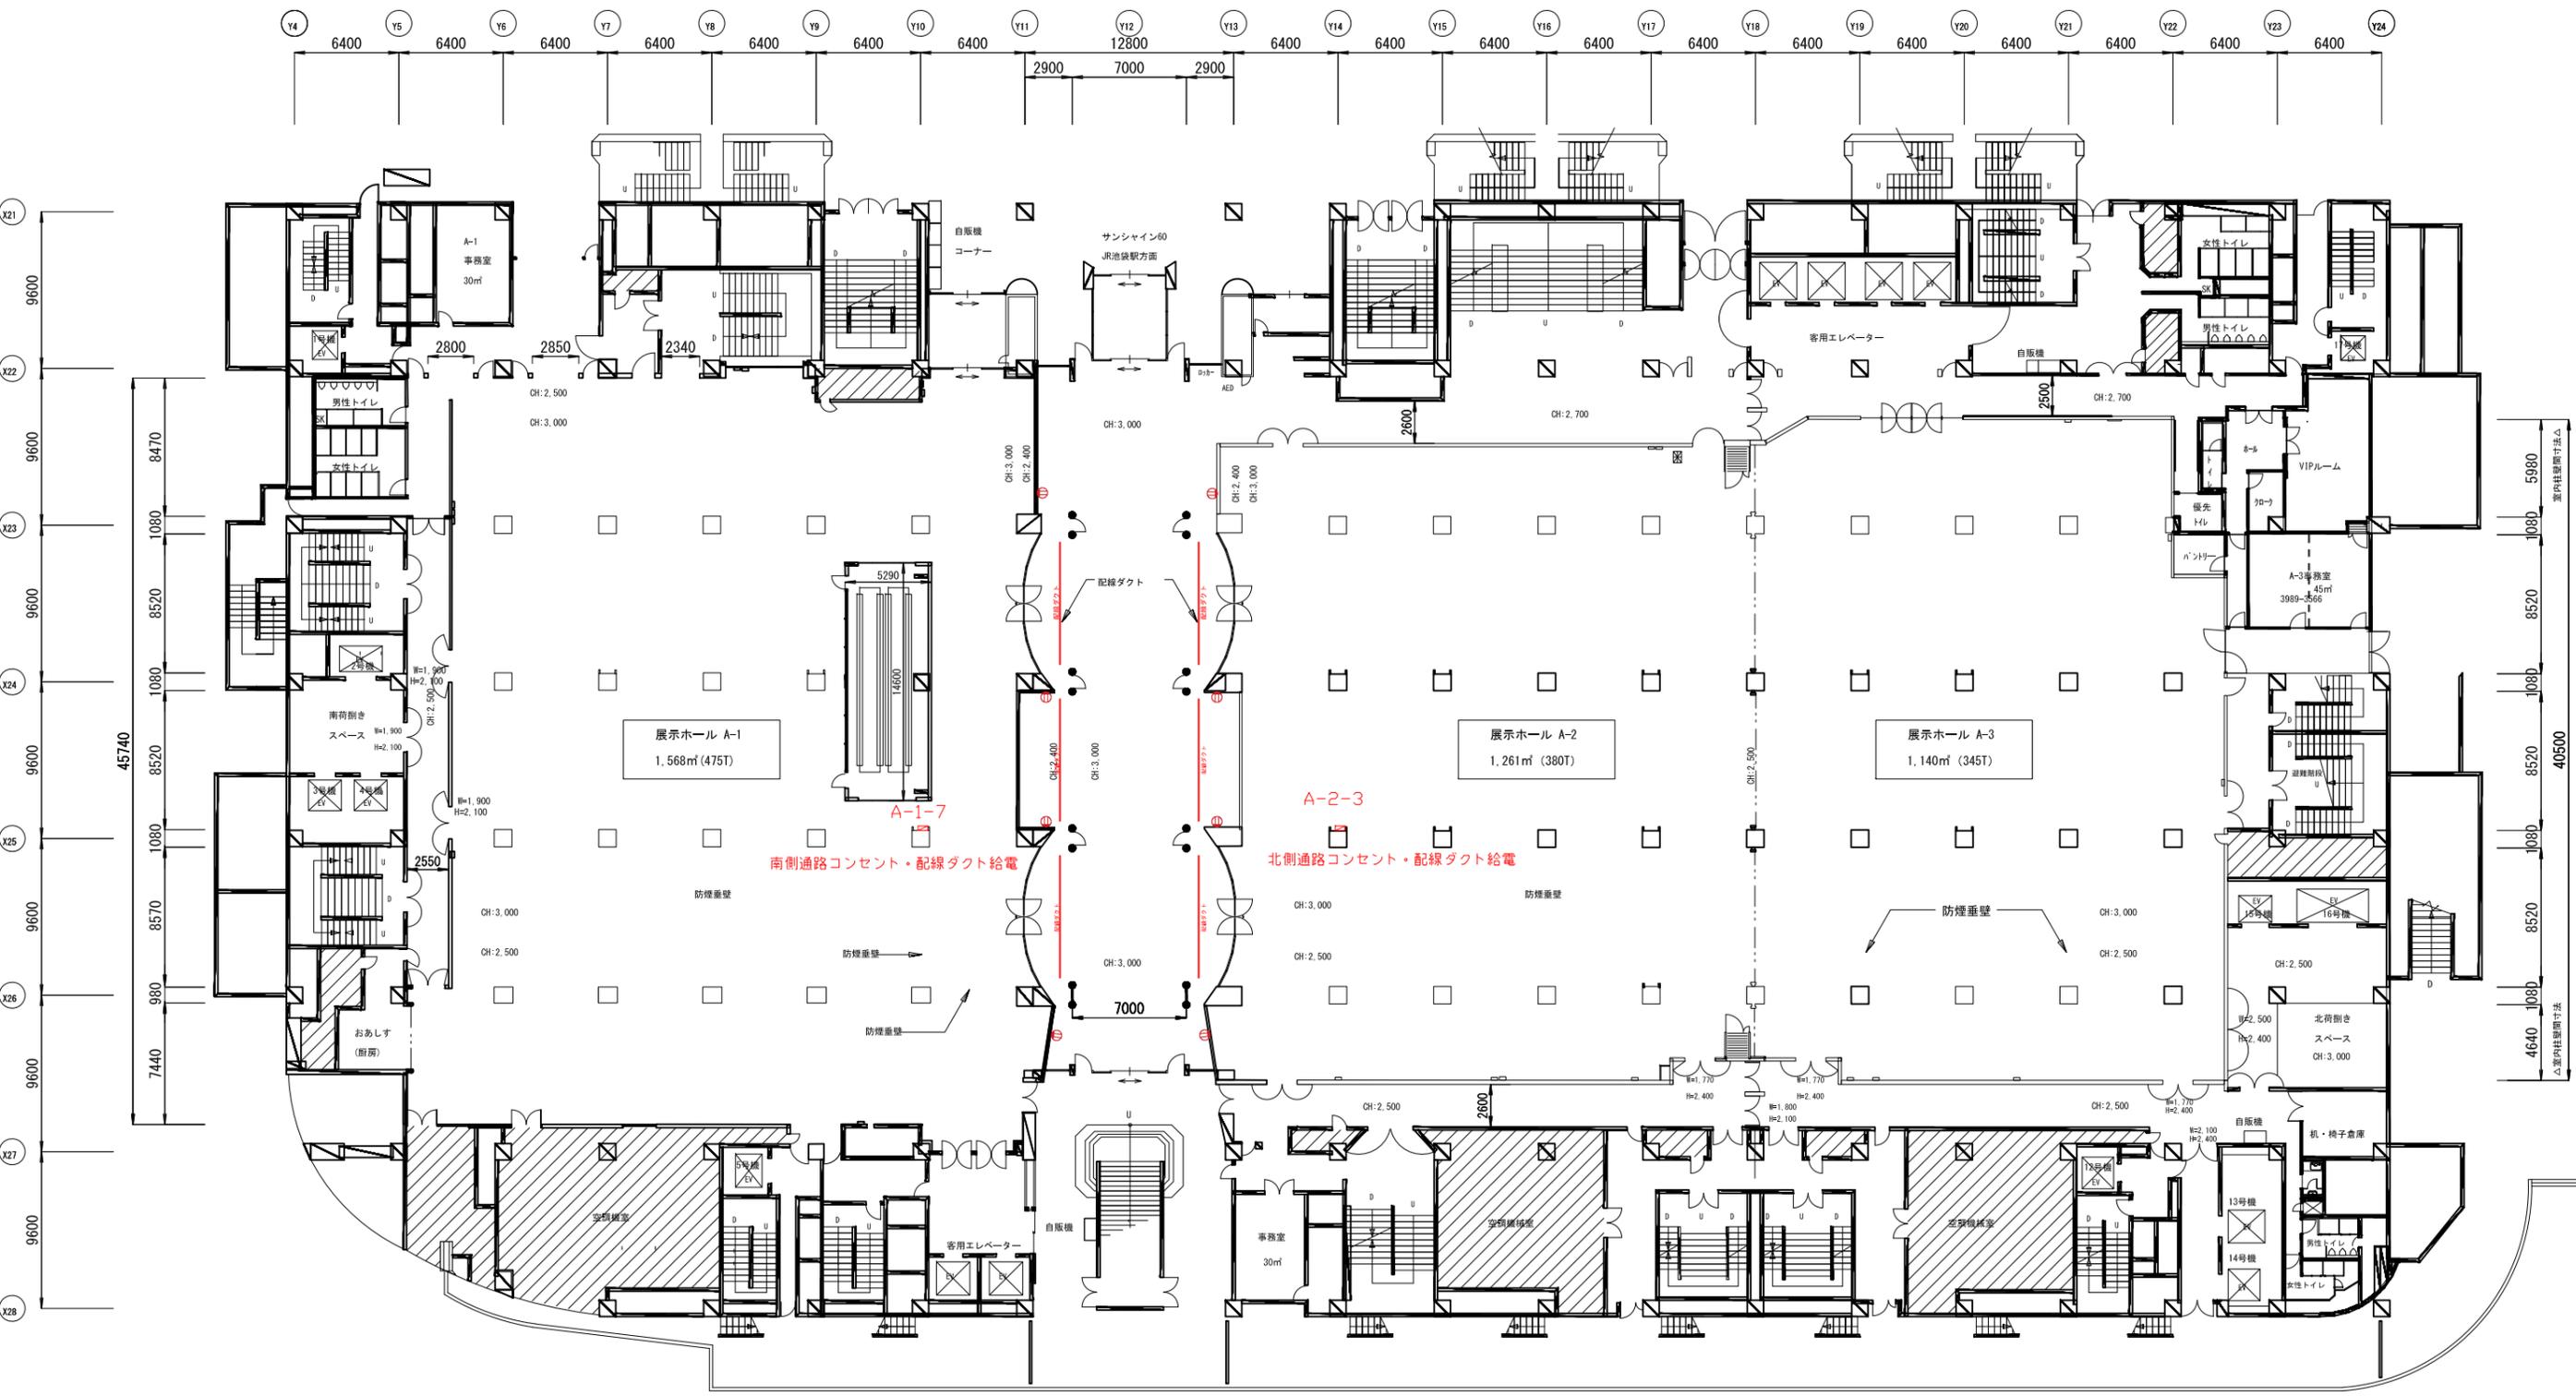


【注意】柱の大きさにご注意ください。

	柱1080角 (分電盤なし)
	柱1080×1250 (分電盤含む)
	柱1170

色分け凡例

	CH=2,400
	CH=2,500
	CH=3,000

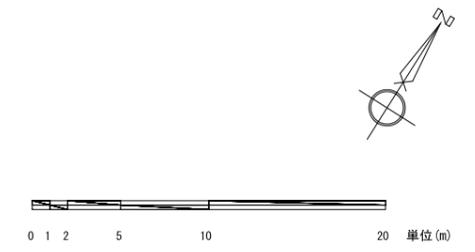


サンシャインシティ コンベンションセンター	図面名称	【注意】図面と現場が異なる場合は現状を優先とします。	EDIT				DRAWING	SCALE	DATE	NO.
	展示ホールA 共用部電源回路図 (ワールド・インボートマートビル4階)	【注意】ダンパー式防煙垂れ壁は非常時に500mm降下しますので、造作物がぶつからないようにしてください 【注意】斜線部分 立入り禁止部分	2011 (H23). 10. 31	2013 (H25). 03. 19	2015 (H27). 09. 17	2017 (H29). 03. 31	2011. 10. 31 株式会社 藤井建設 2017. 03. 31 藤井建設	1/400	2017 (H29). 07. 01	A-01







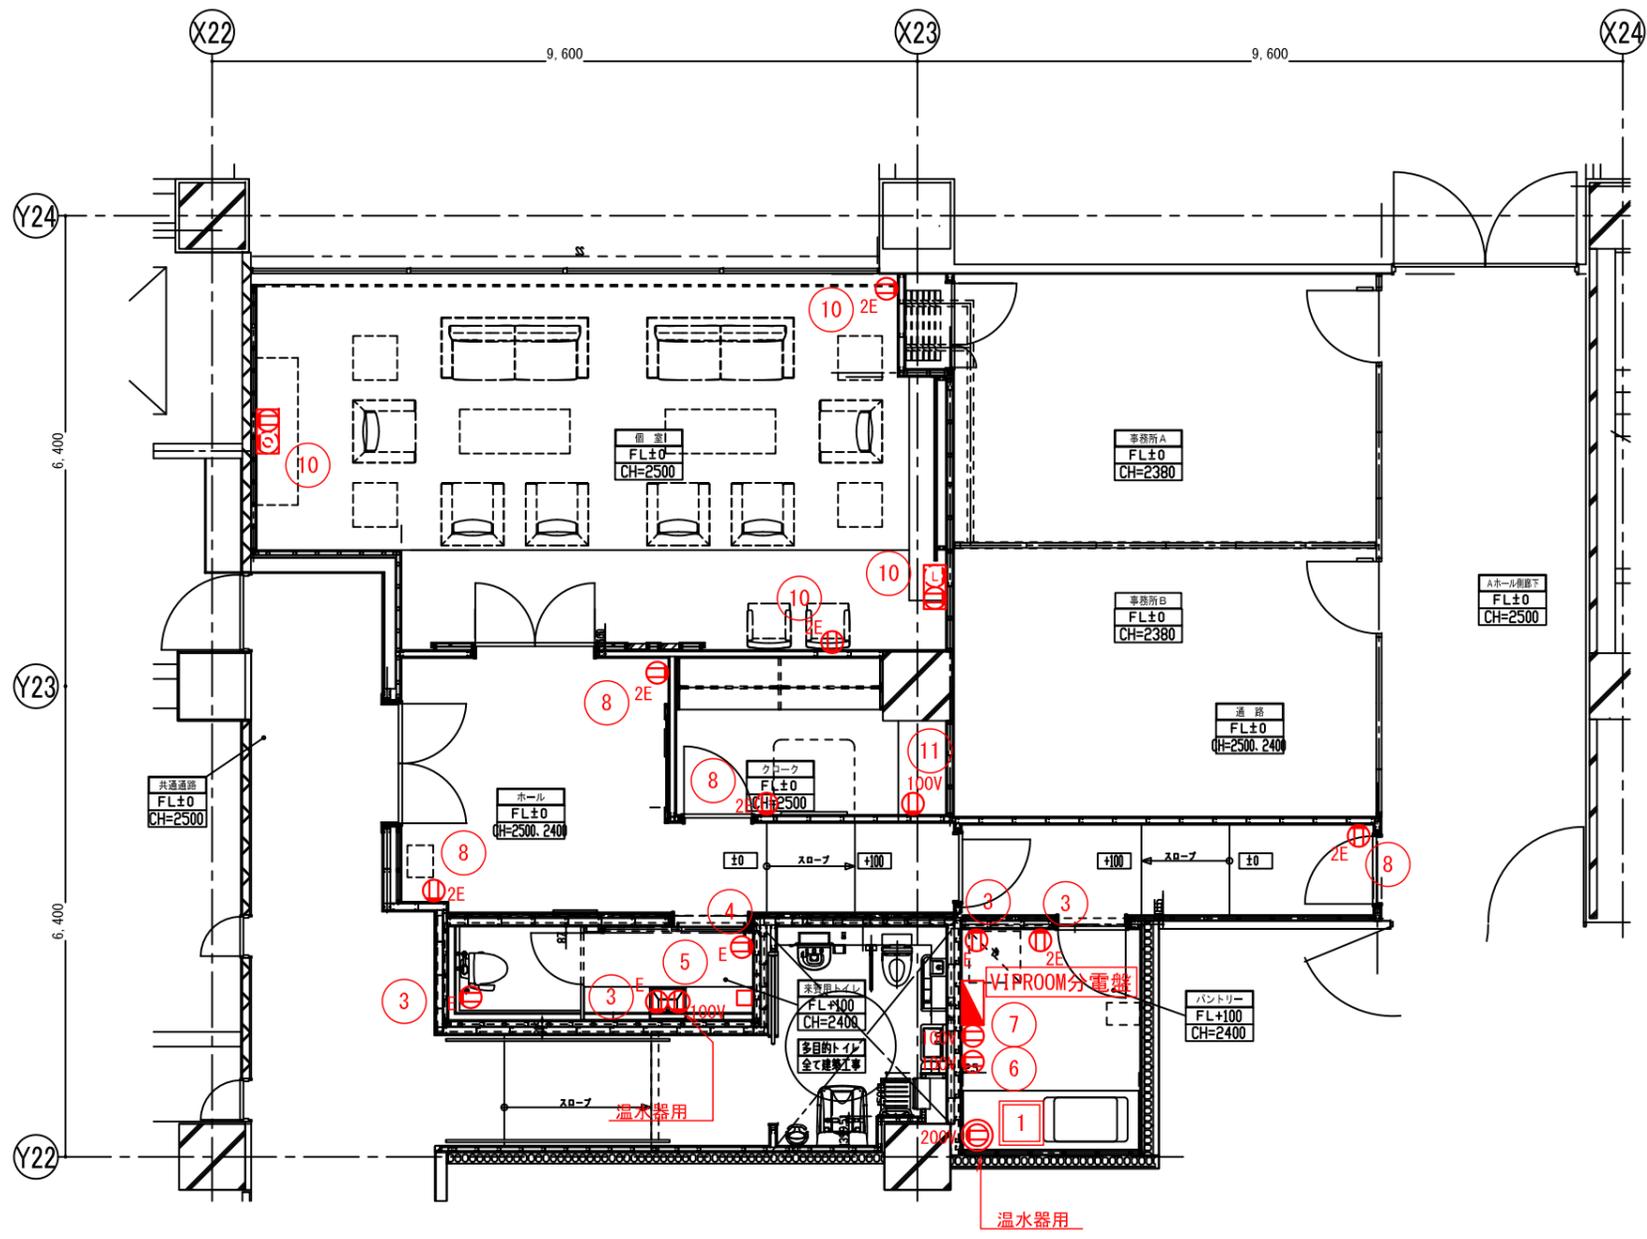


□	ケーブル直結
⓪ <sub>E</sub>	1口コンセント E付
⓪ <sub>2E</sub>	2口コンセント E付
⓪ <sub>100V</sub>	100V単独コンセント E付
⓪ <sub>200V</sub>	200V単独コンセント
⓪ <sub>TV</sub>	コンセント 2口 E付+テレビ
⓪ <sub>LAN</sub>	コンセント 2口 E付+LAN用ブランク
---	VVF2.0-3C

1回路(各番号ごと)あたり15A(1500W)までご使用いただけます

機材仕様	サンシャインビエス	日付	訂正及特記事項	工事名	W棟4F VIPルーム改修工事	図番	E-03
				図面名	コンセント設備平面図	日付	2014.02.21
				業者名	株 九電工	査 図 作 田 畑	縮 尺 A1 : 1/50 A3 : 1/100
サンシャインビエス株式会社 一級建築士事務所							



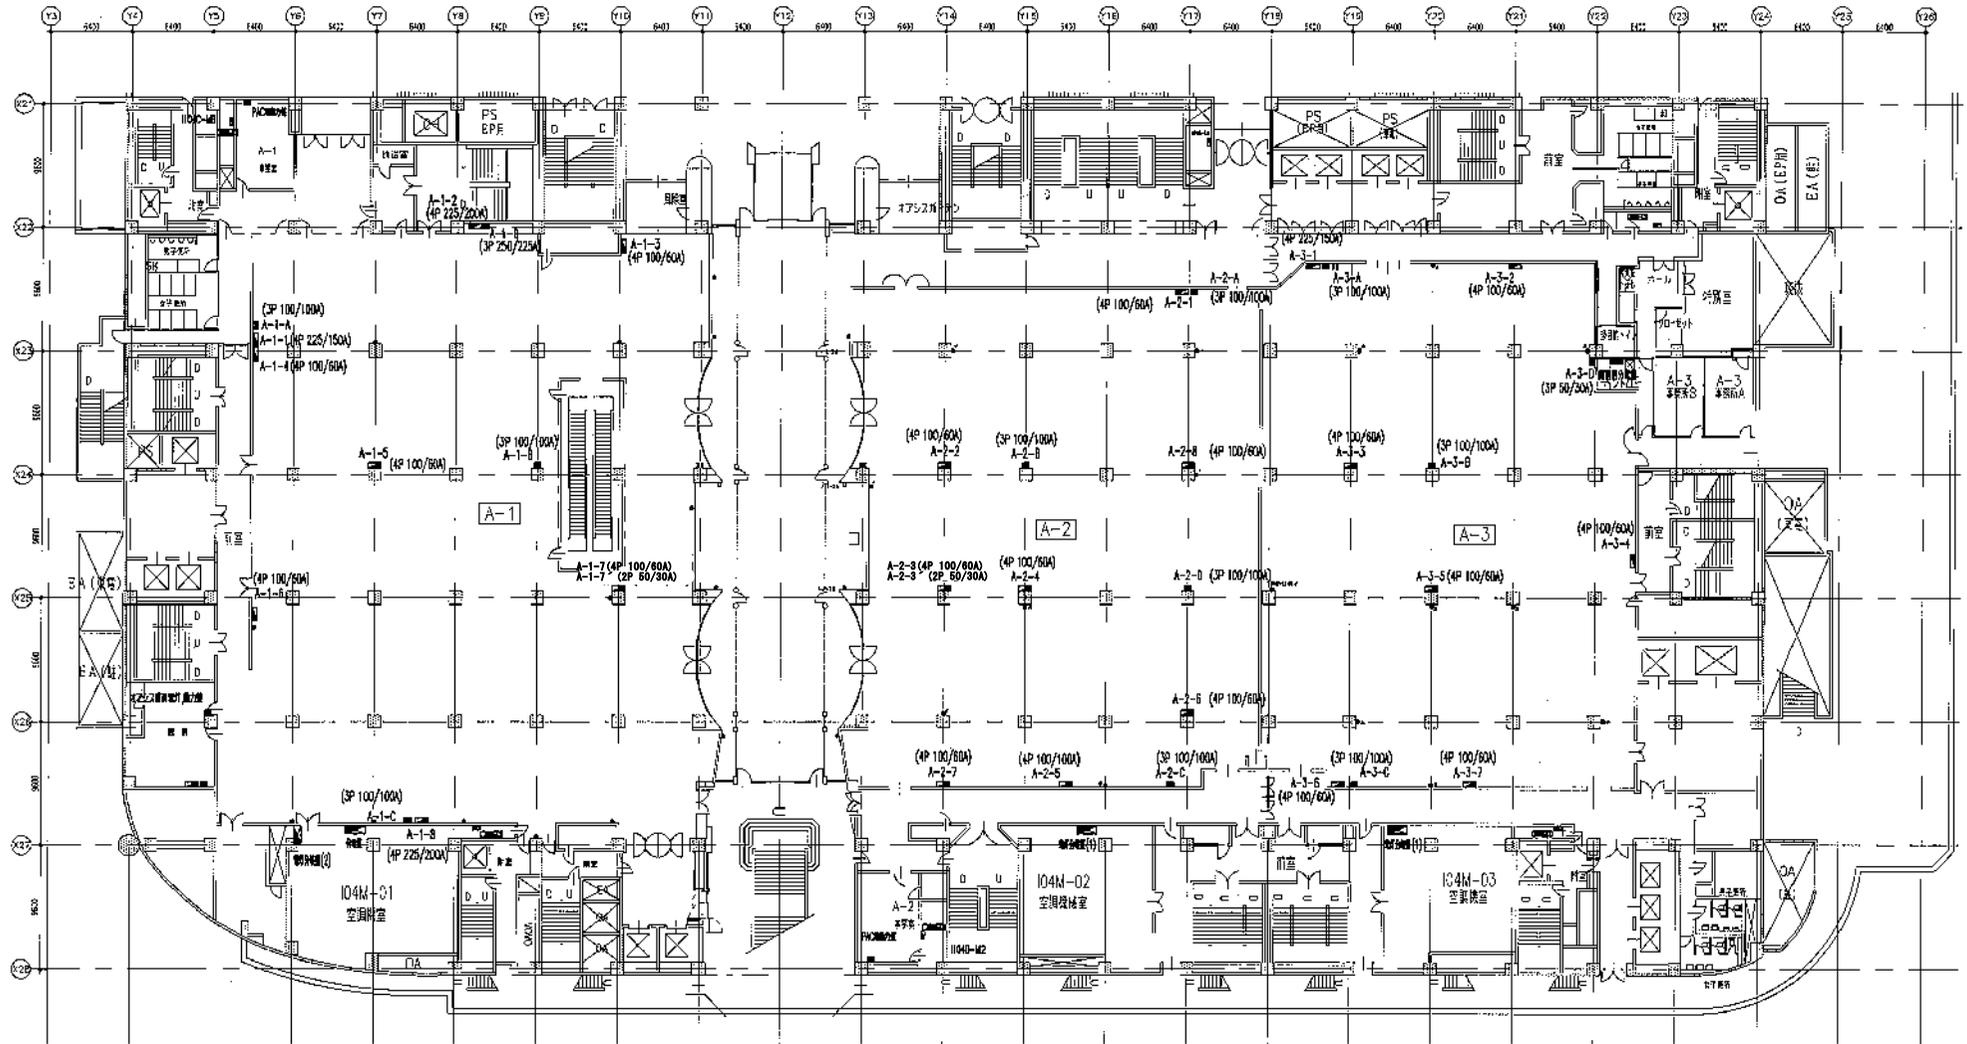

-  电灯 105V 照明用
-  电灯 105V
-  电力 210V